





附图1 项目地理位置图




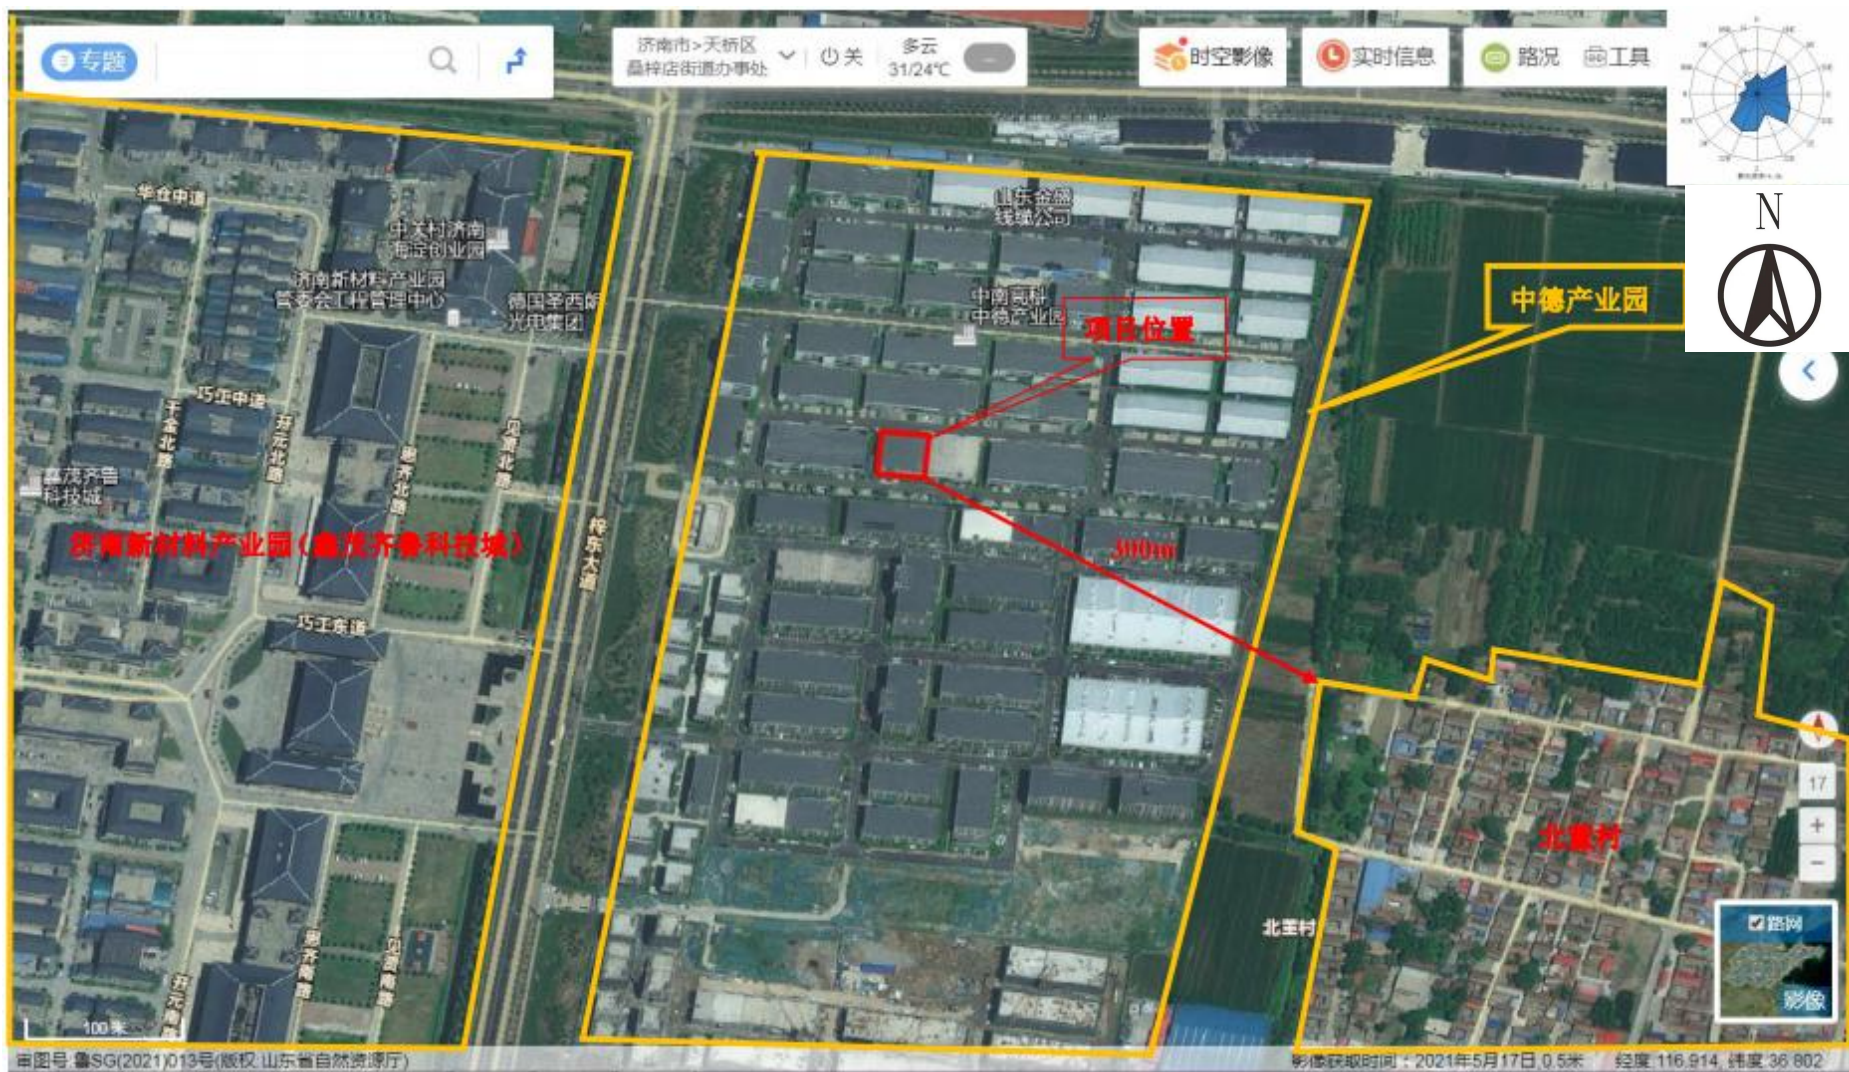


附图2 项目周边情况图

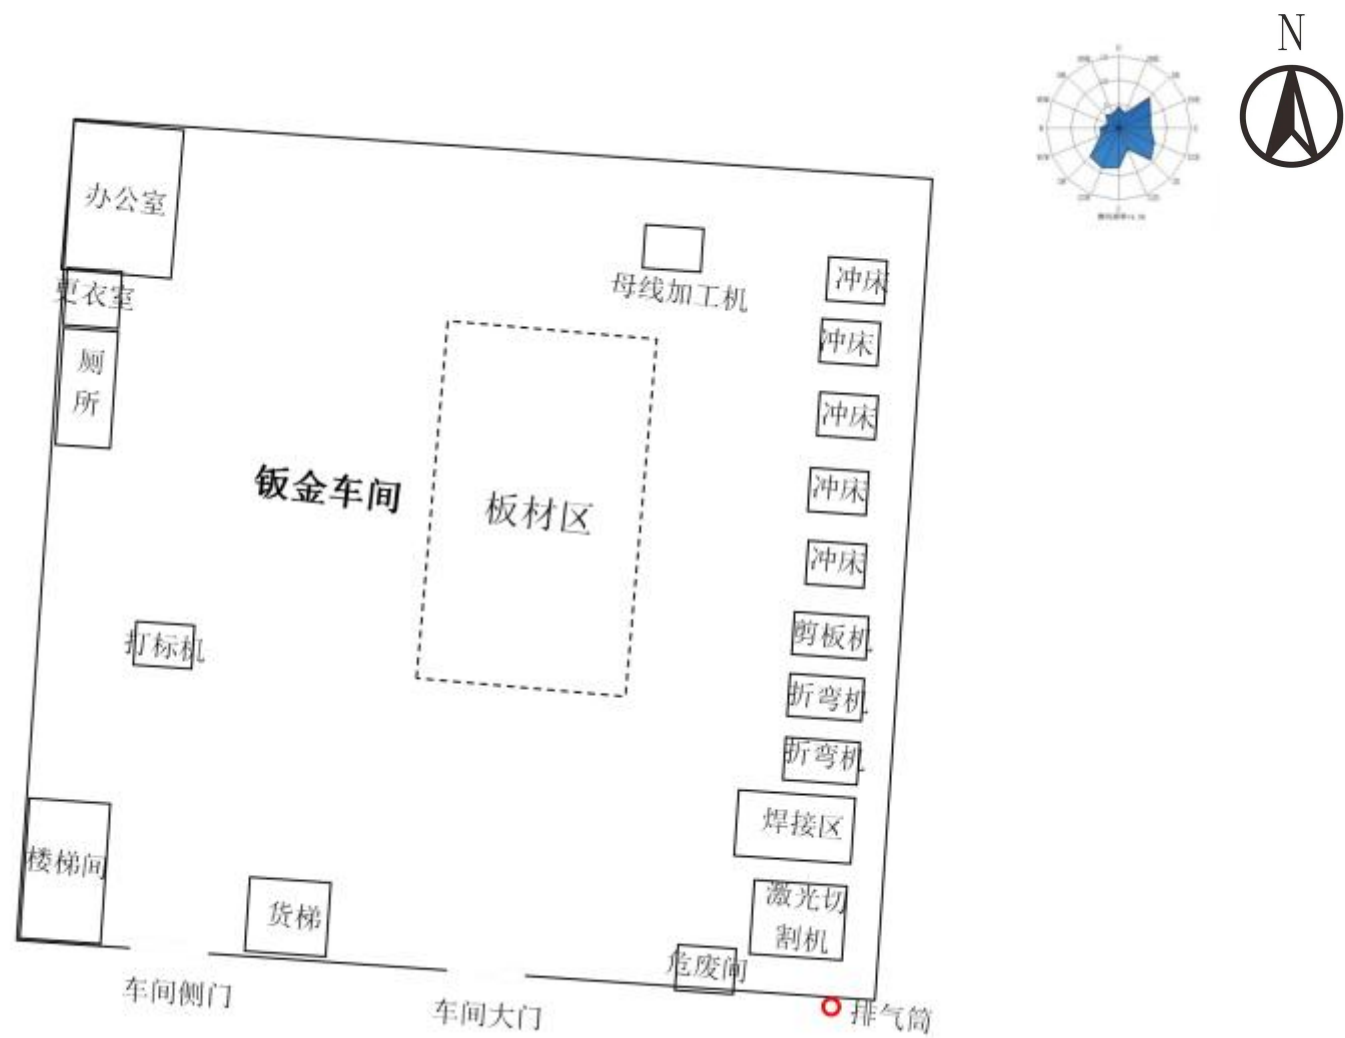

附图3-1 项目一层平面布置图（1:300）

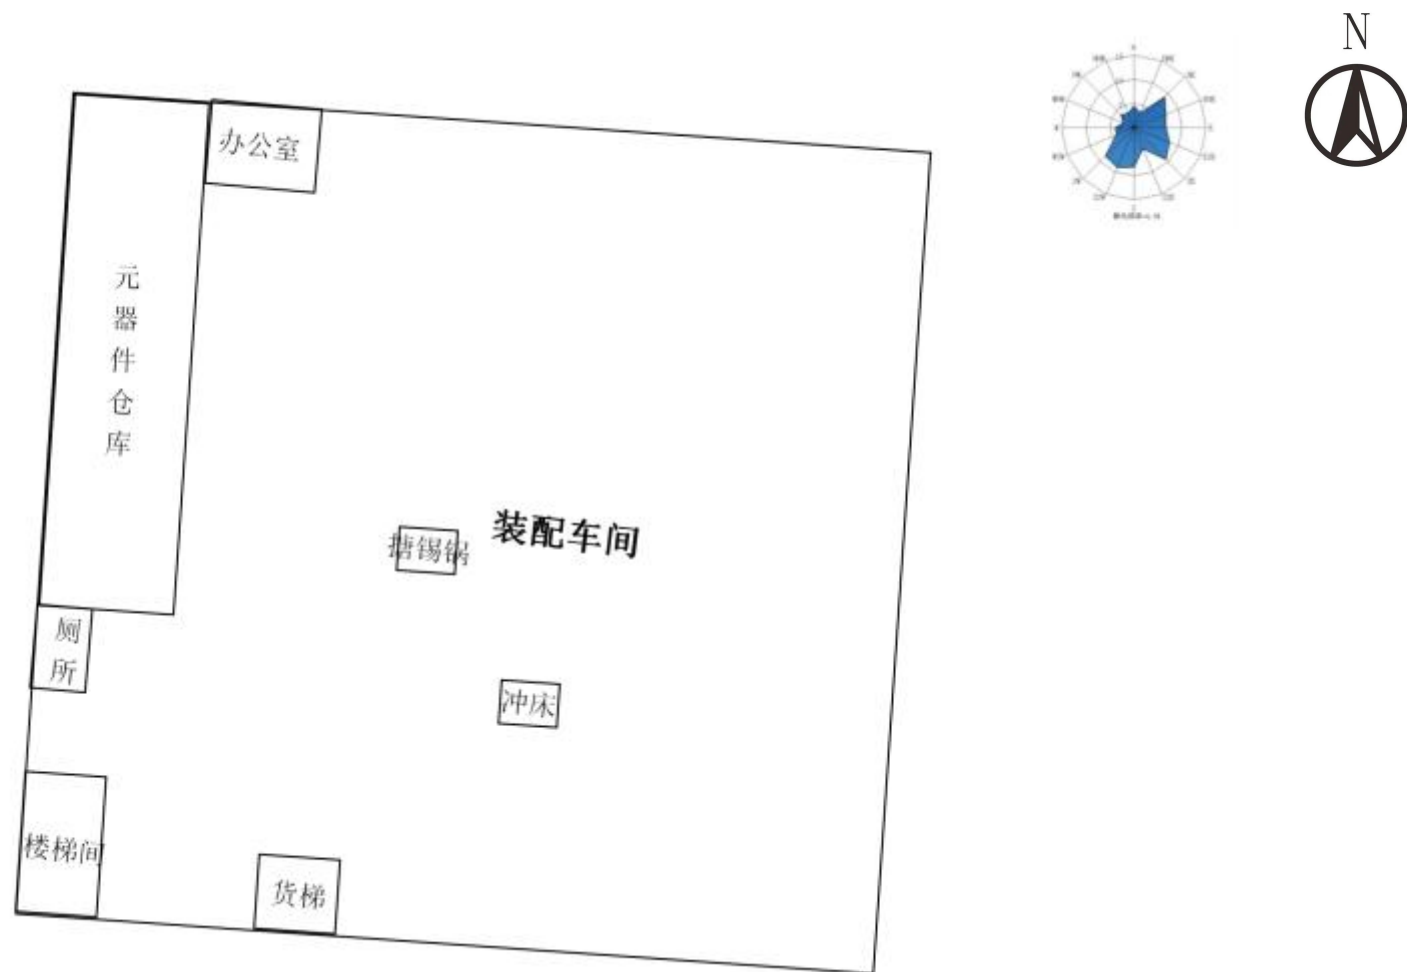

附图3-2 项目二层平面布置图 (1:300)

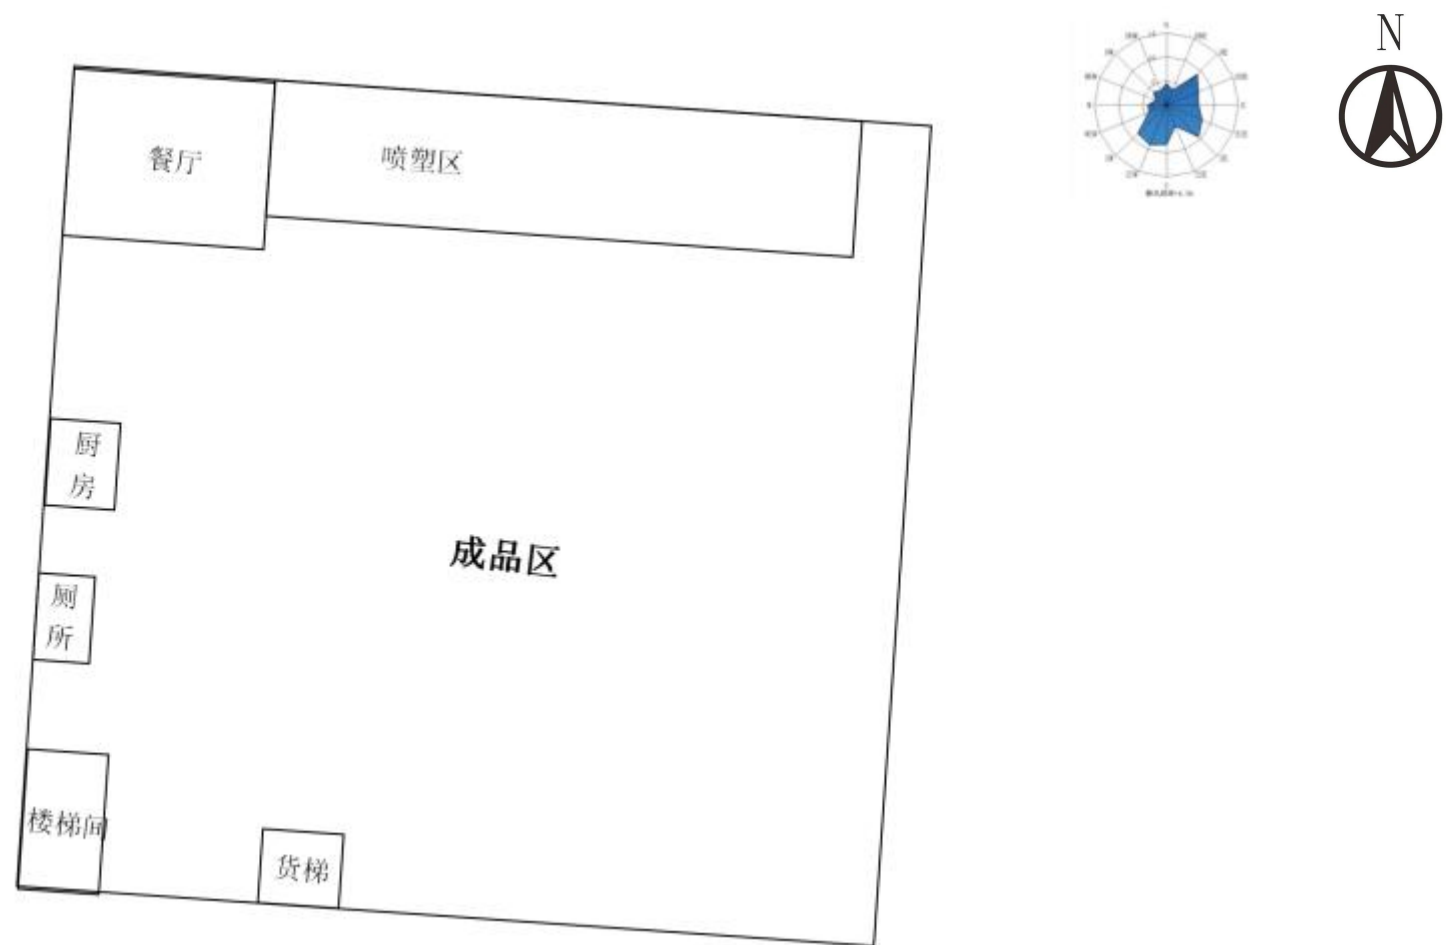

附图3-3 项目三层平面布置图（1:300）