









附图2 项目周边情况图



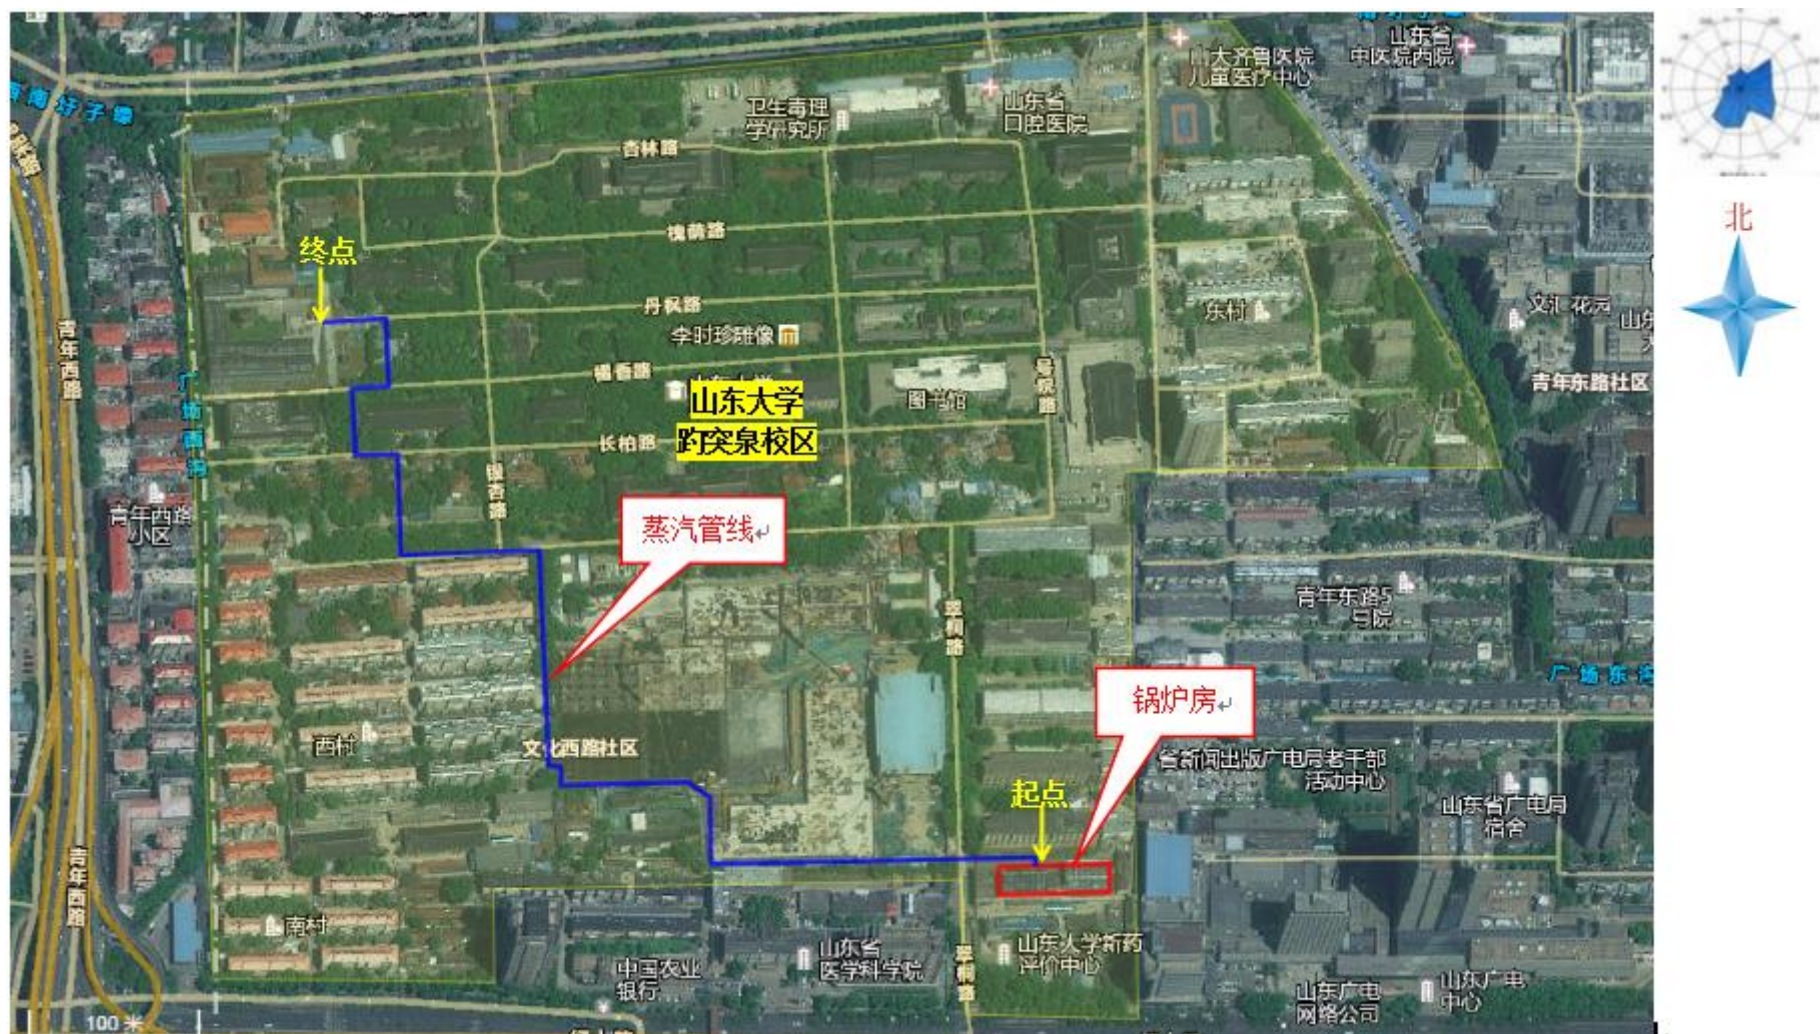

附图3-1 项目管线平面布置图

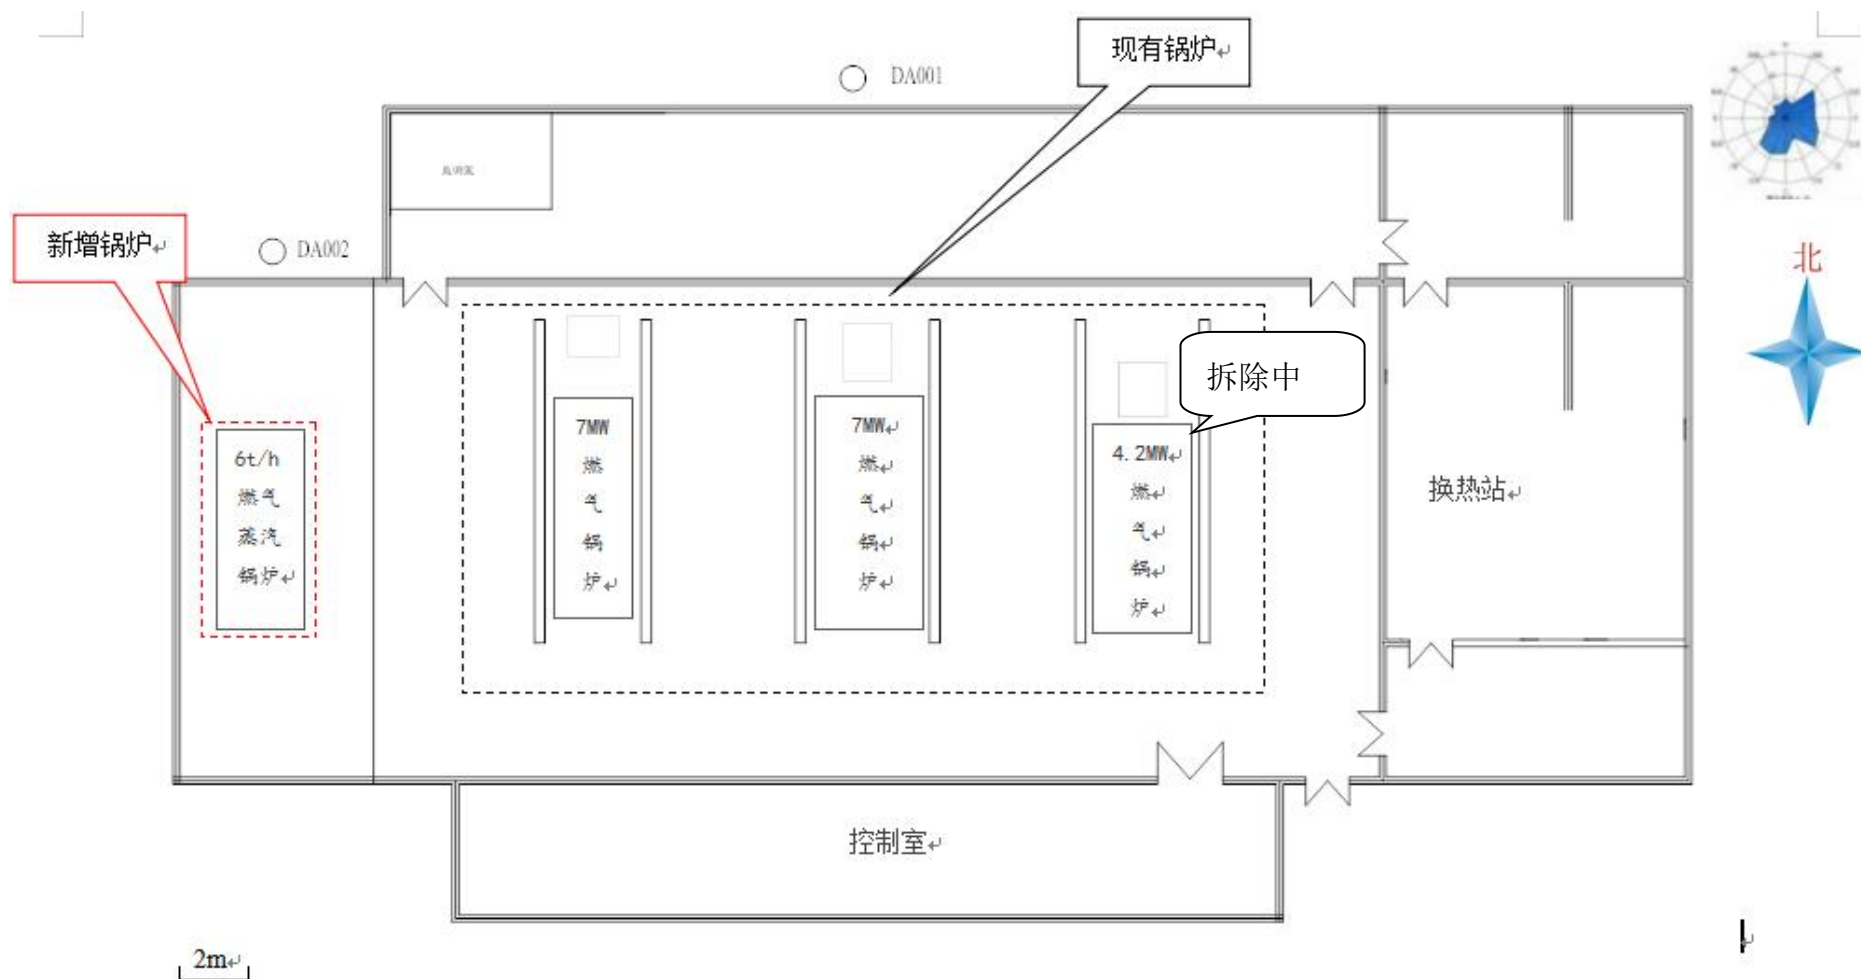

附图3-2 项目锅炉房平面布置图