




附图1 项目地理位置图





附图 2 项目周边情况图

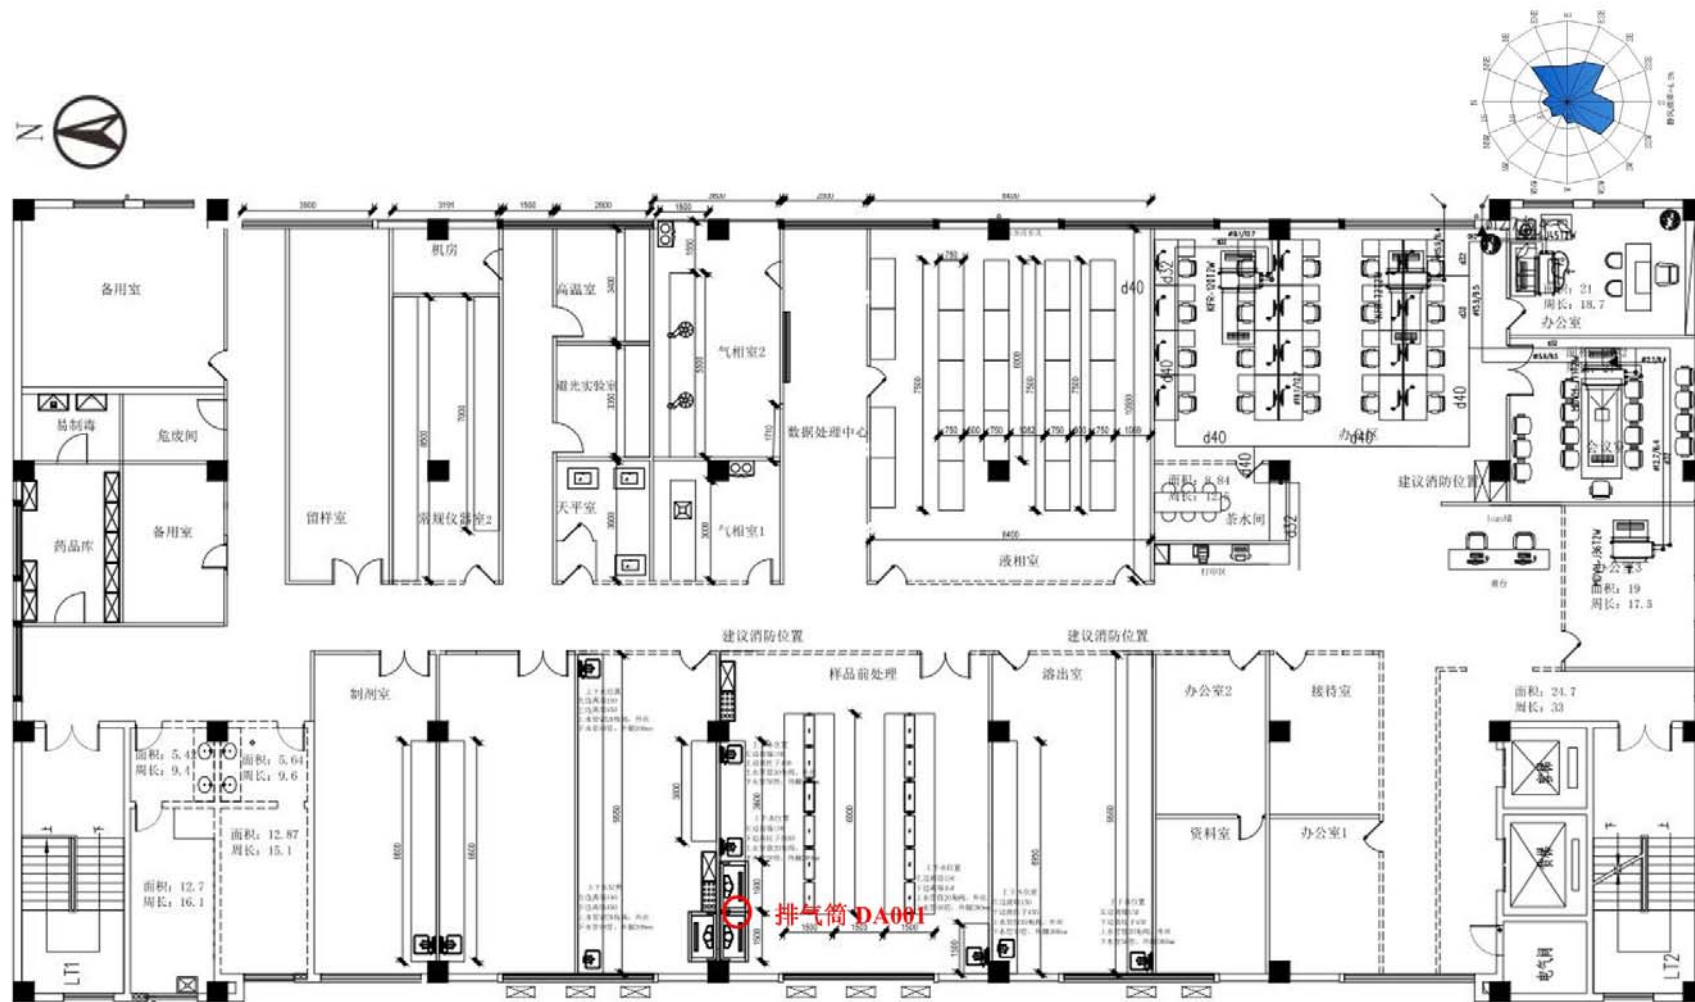

附图3 项目平面布置图 (1:150)