



图 3.1-1 项目四邻关系图



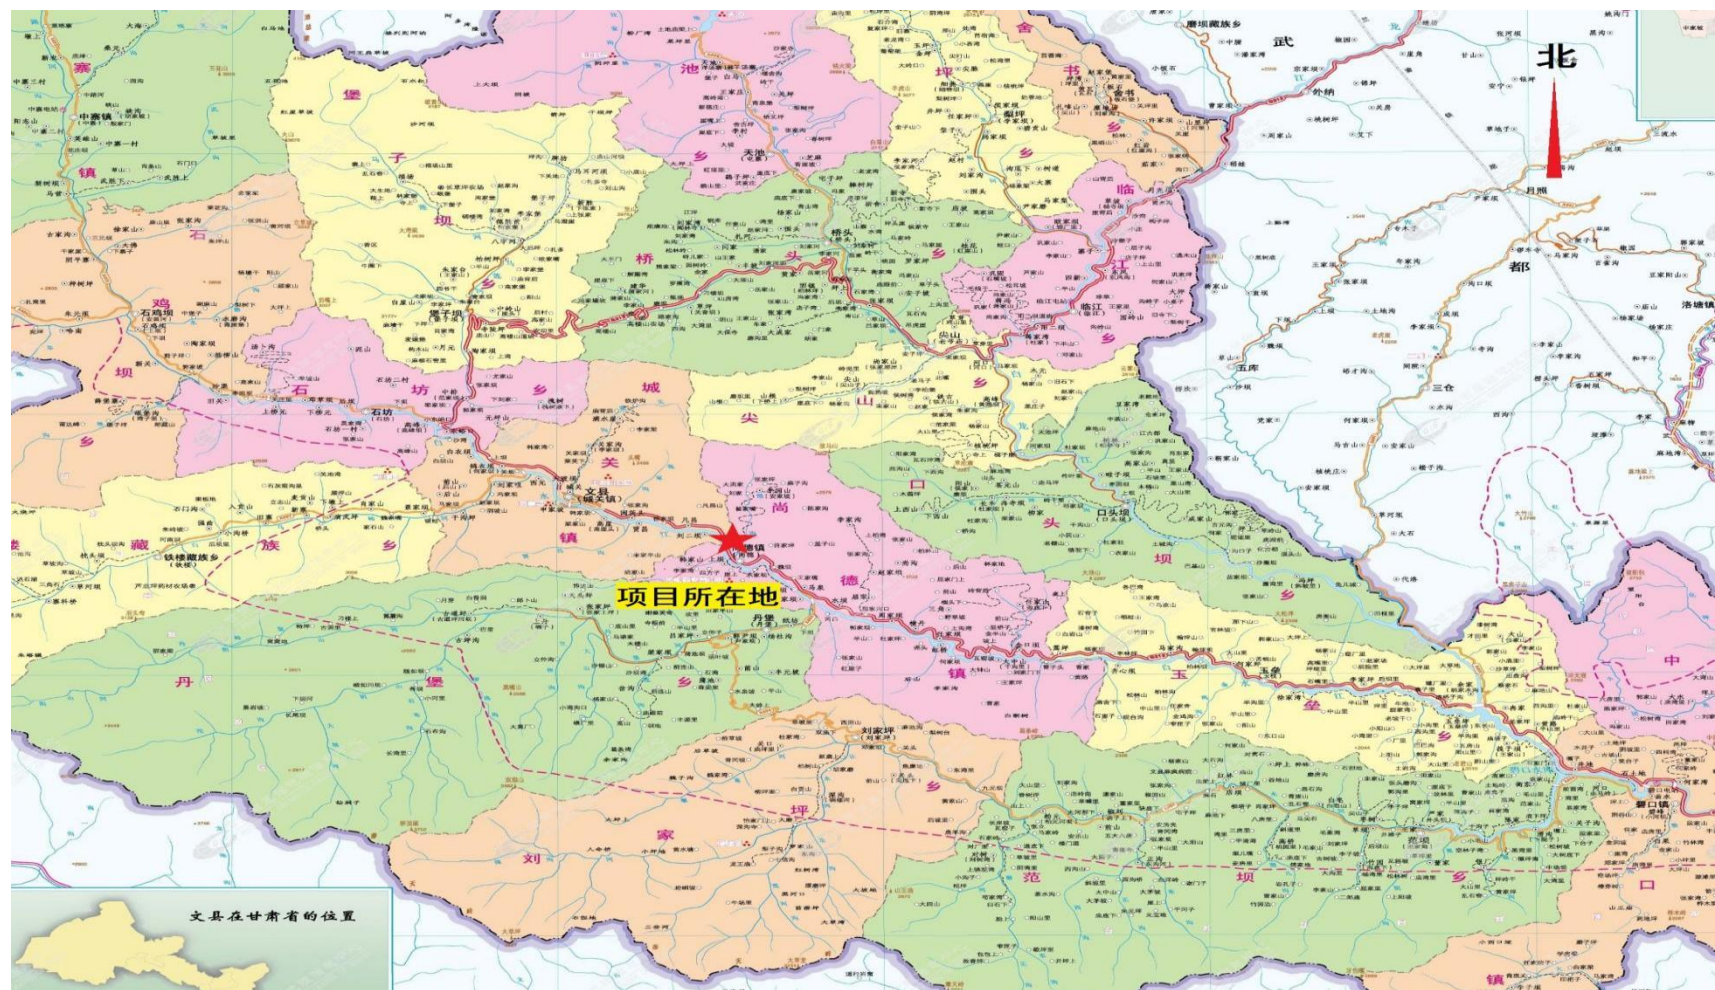


图 3.1-2 项目地理位置图

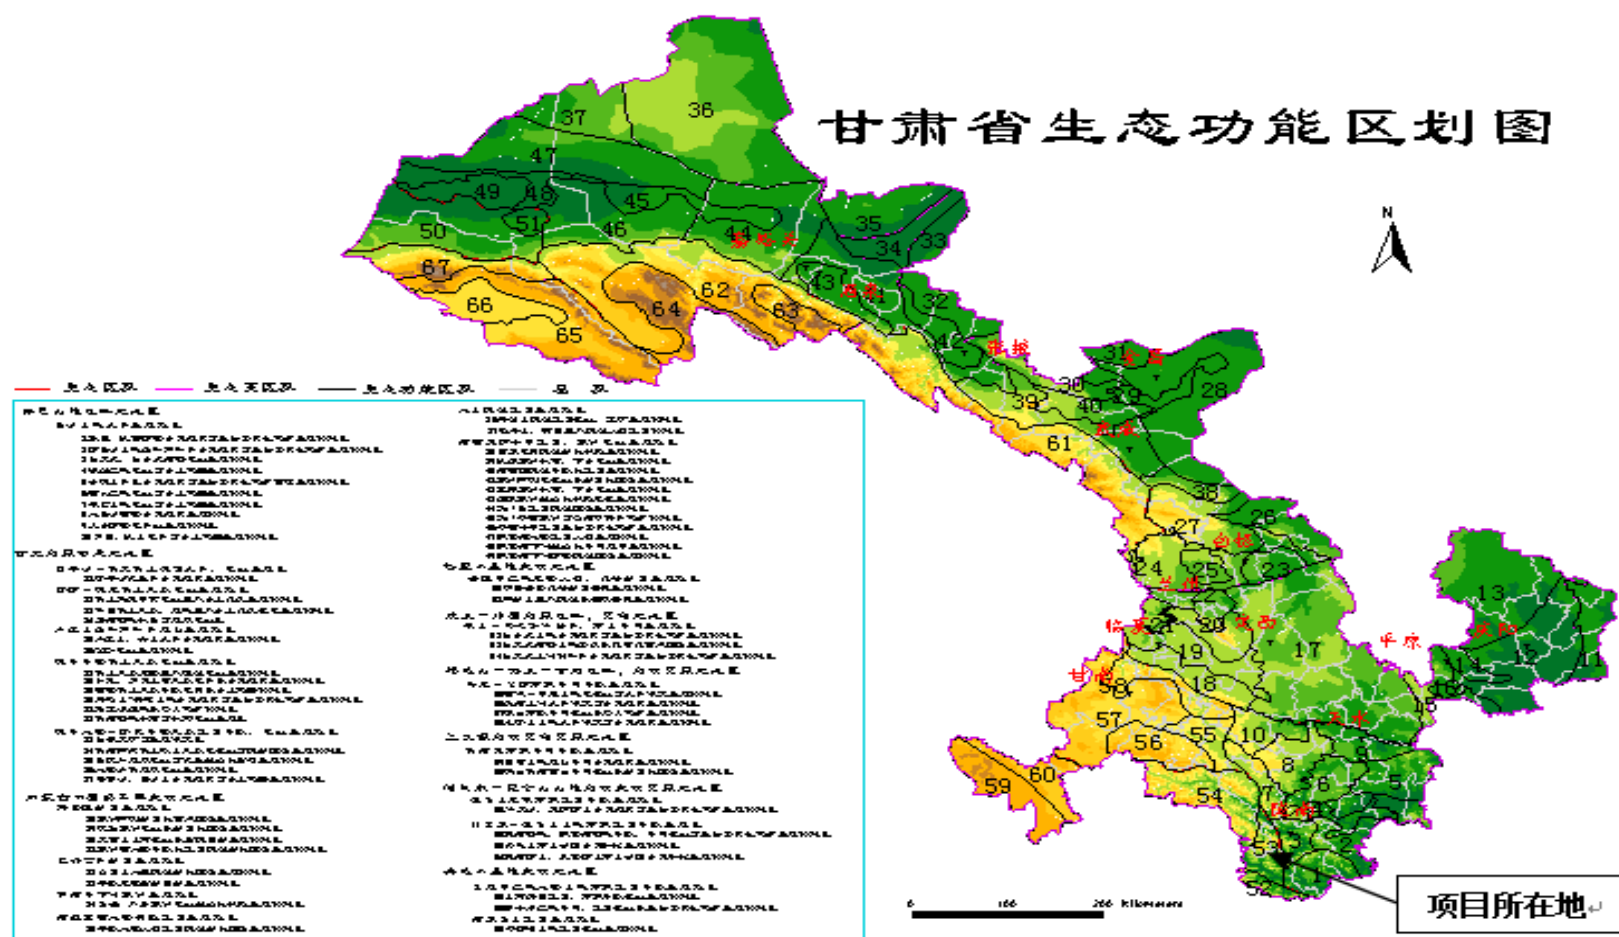


图 3.1-3 项目区生态功能区划图

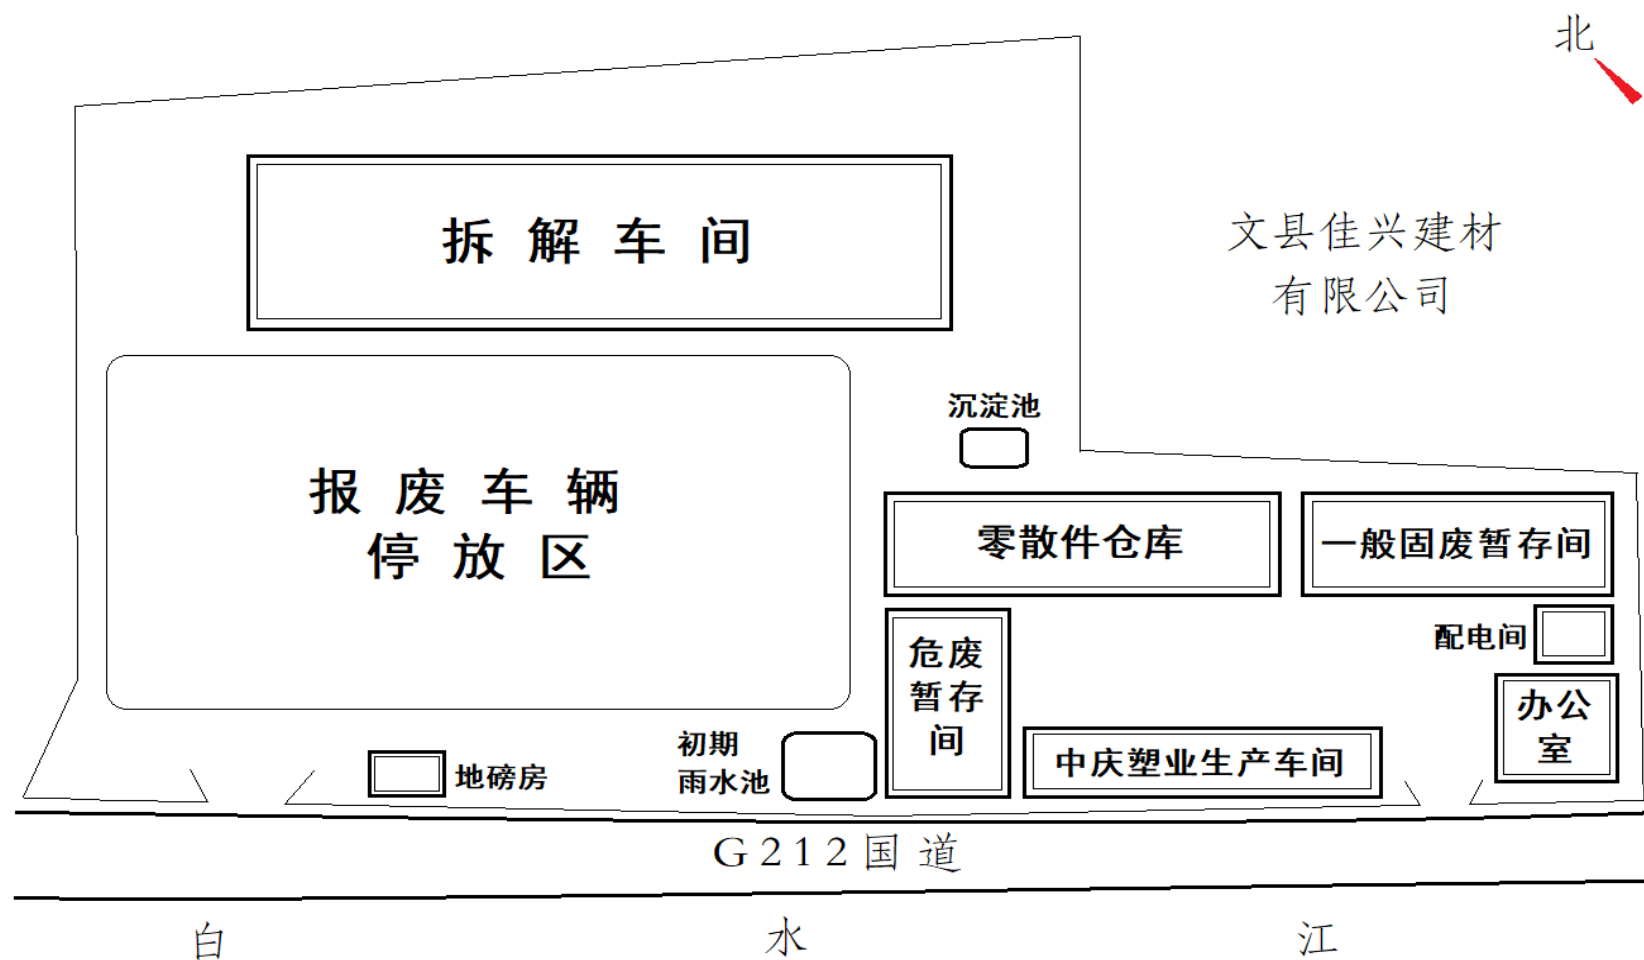


图 3.2-1 项目环评平面布置图

## 公司总平面布置图及应急指挥部位置图

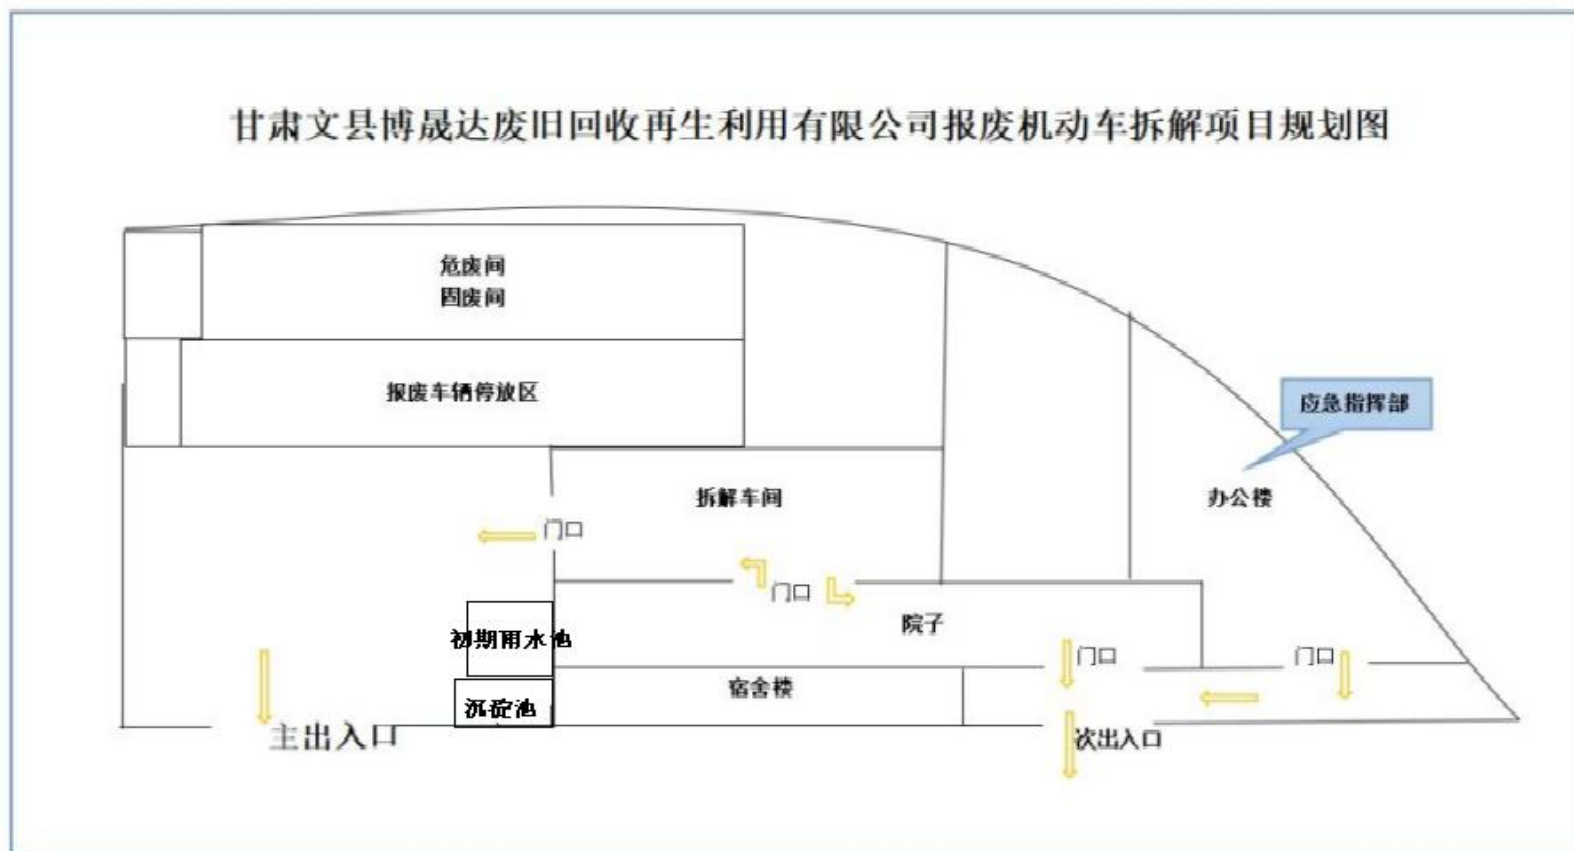


图 3.2-2 项目实际平面布置图

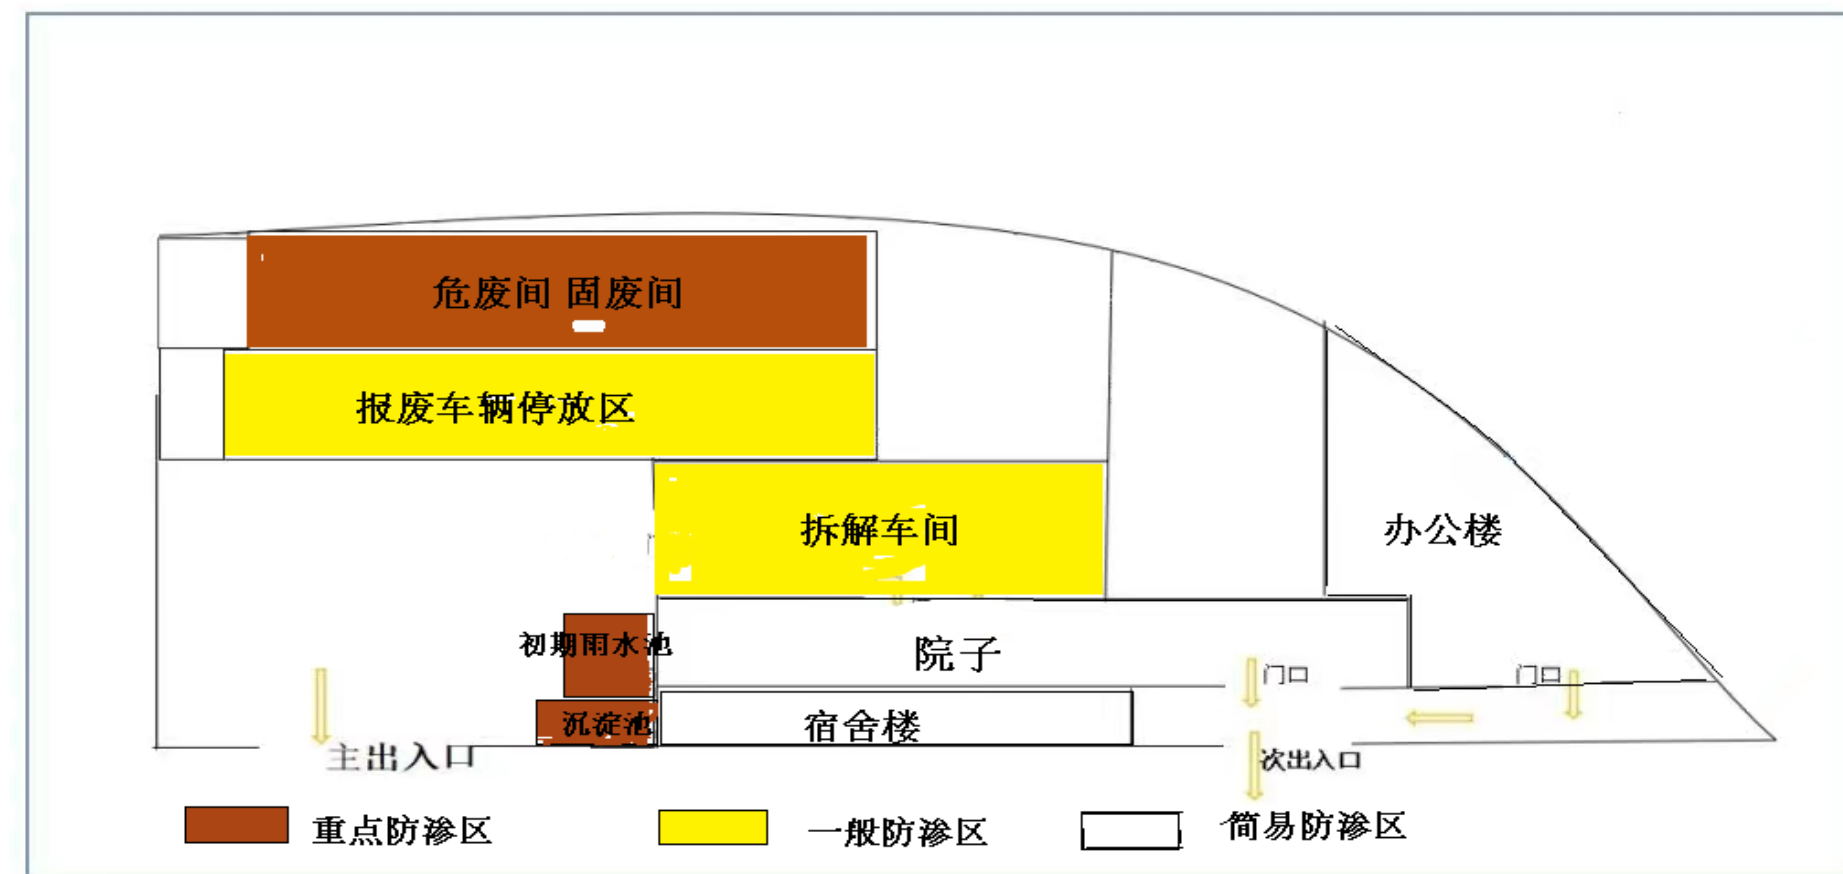


图 4.5-2 防渗分区示意图



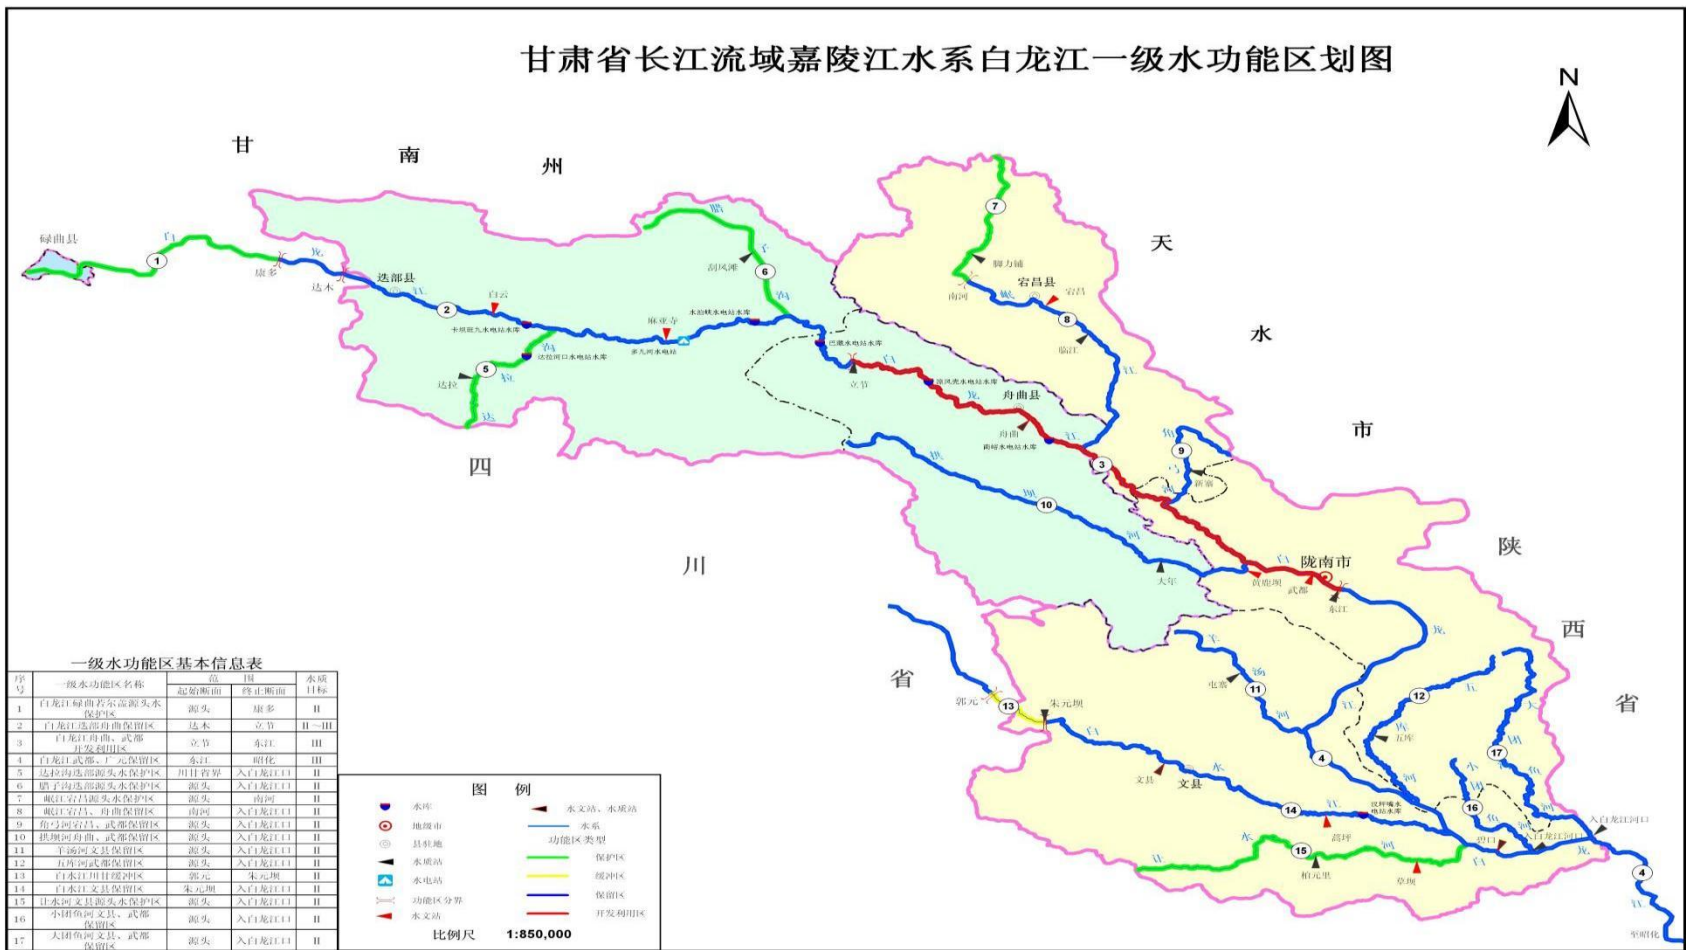


图 6.1-1 项目区水功能区划图

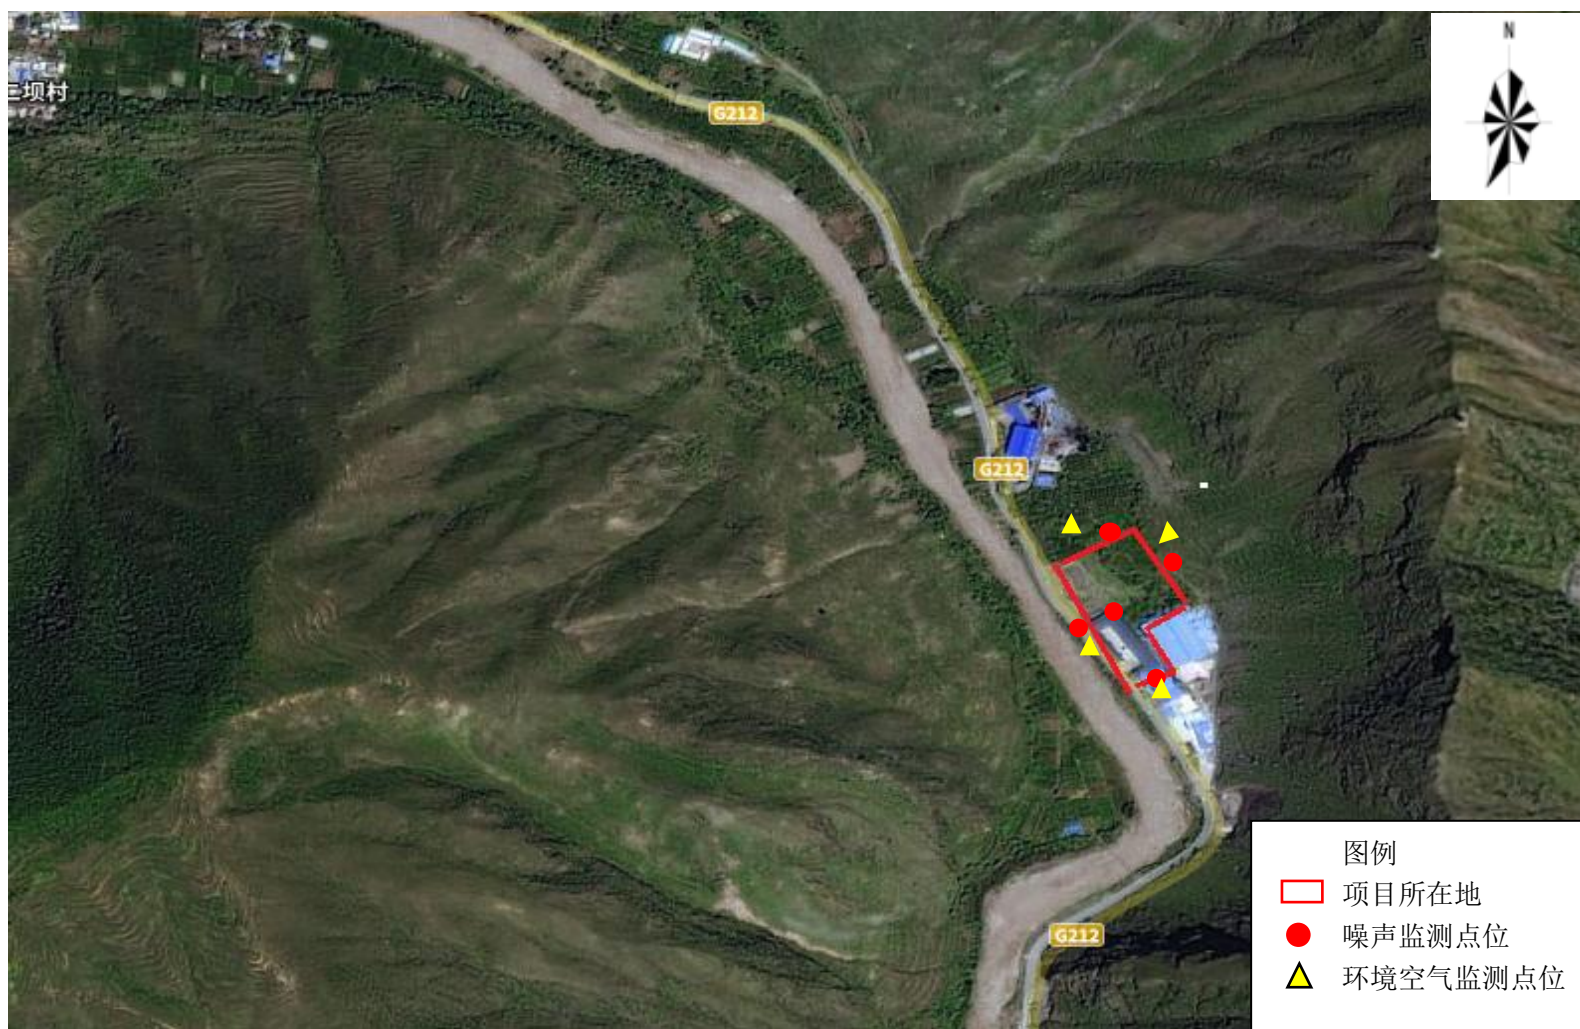


图 7.1-1 项目监测点位布置图