







附图2 项目周边情况图

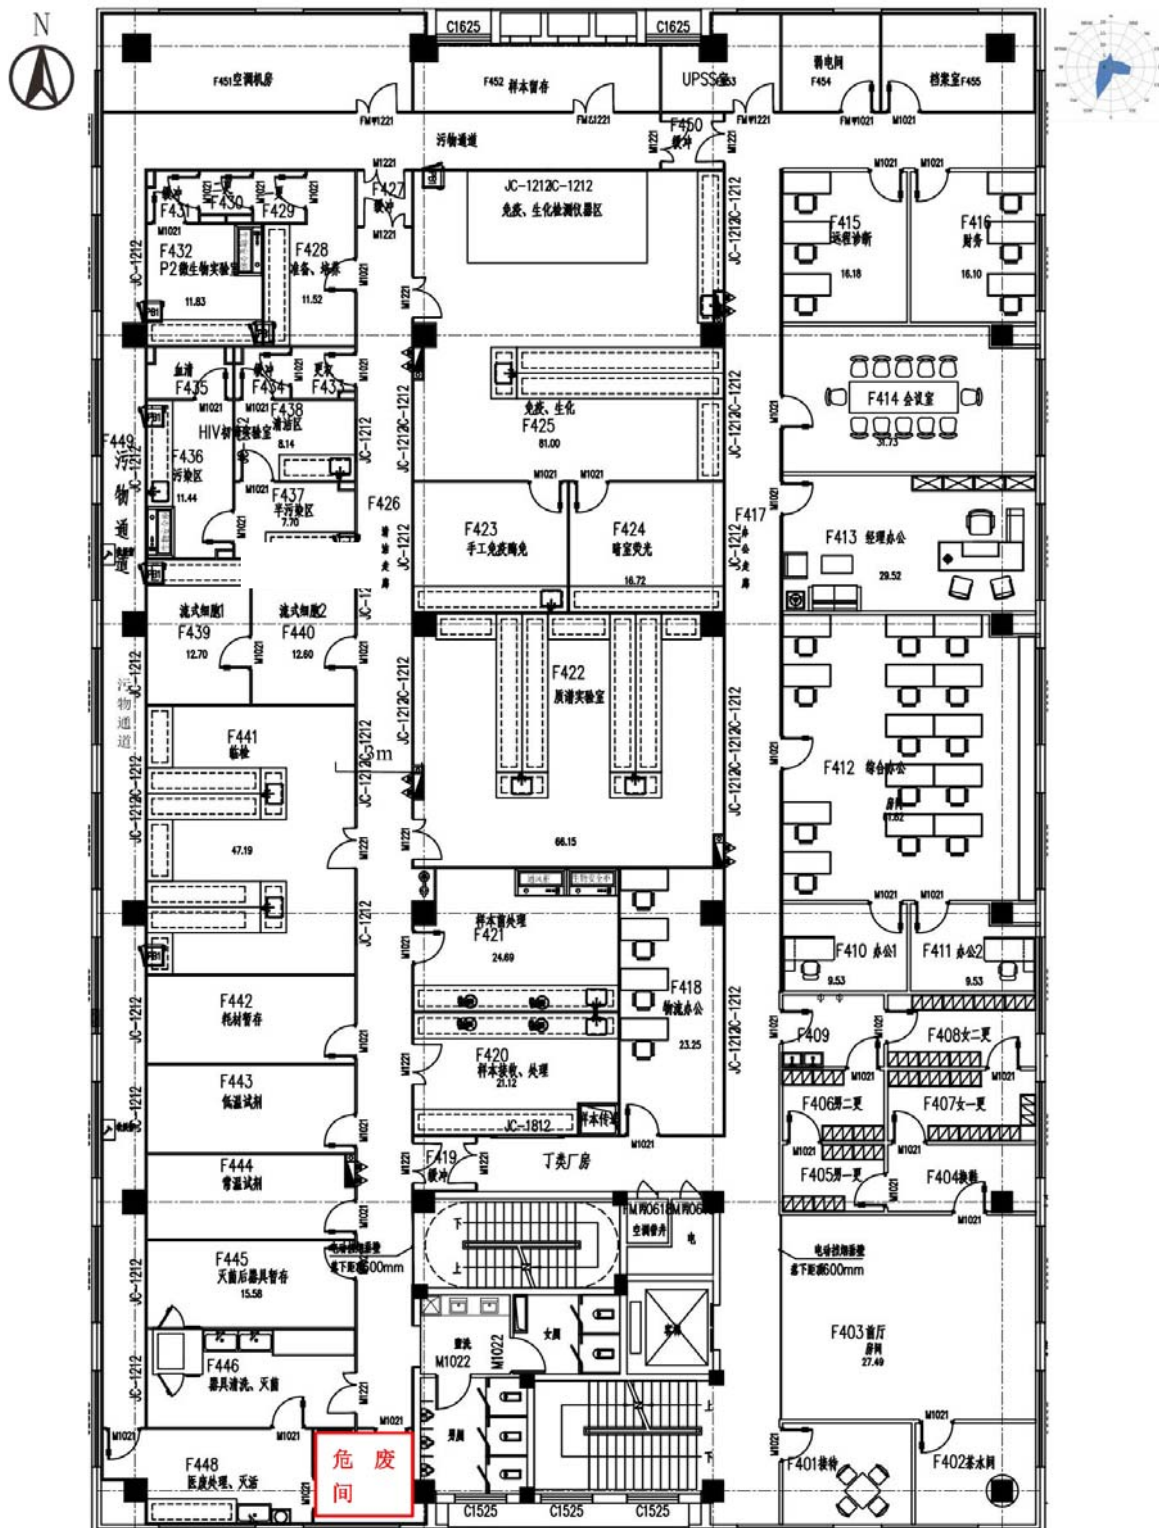

附图3-1 项目四楼平面布置图（1:150）

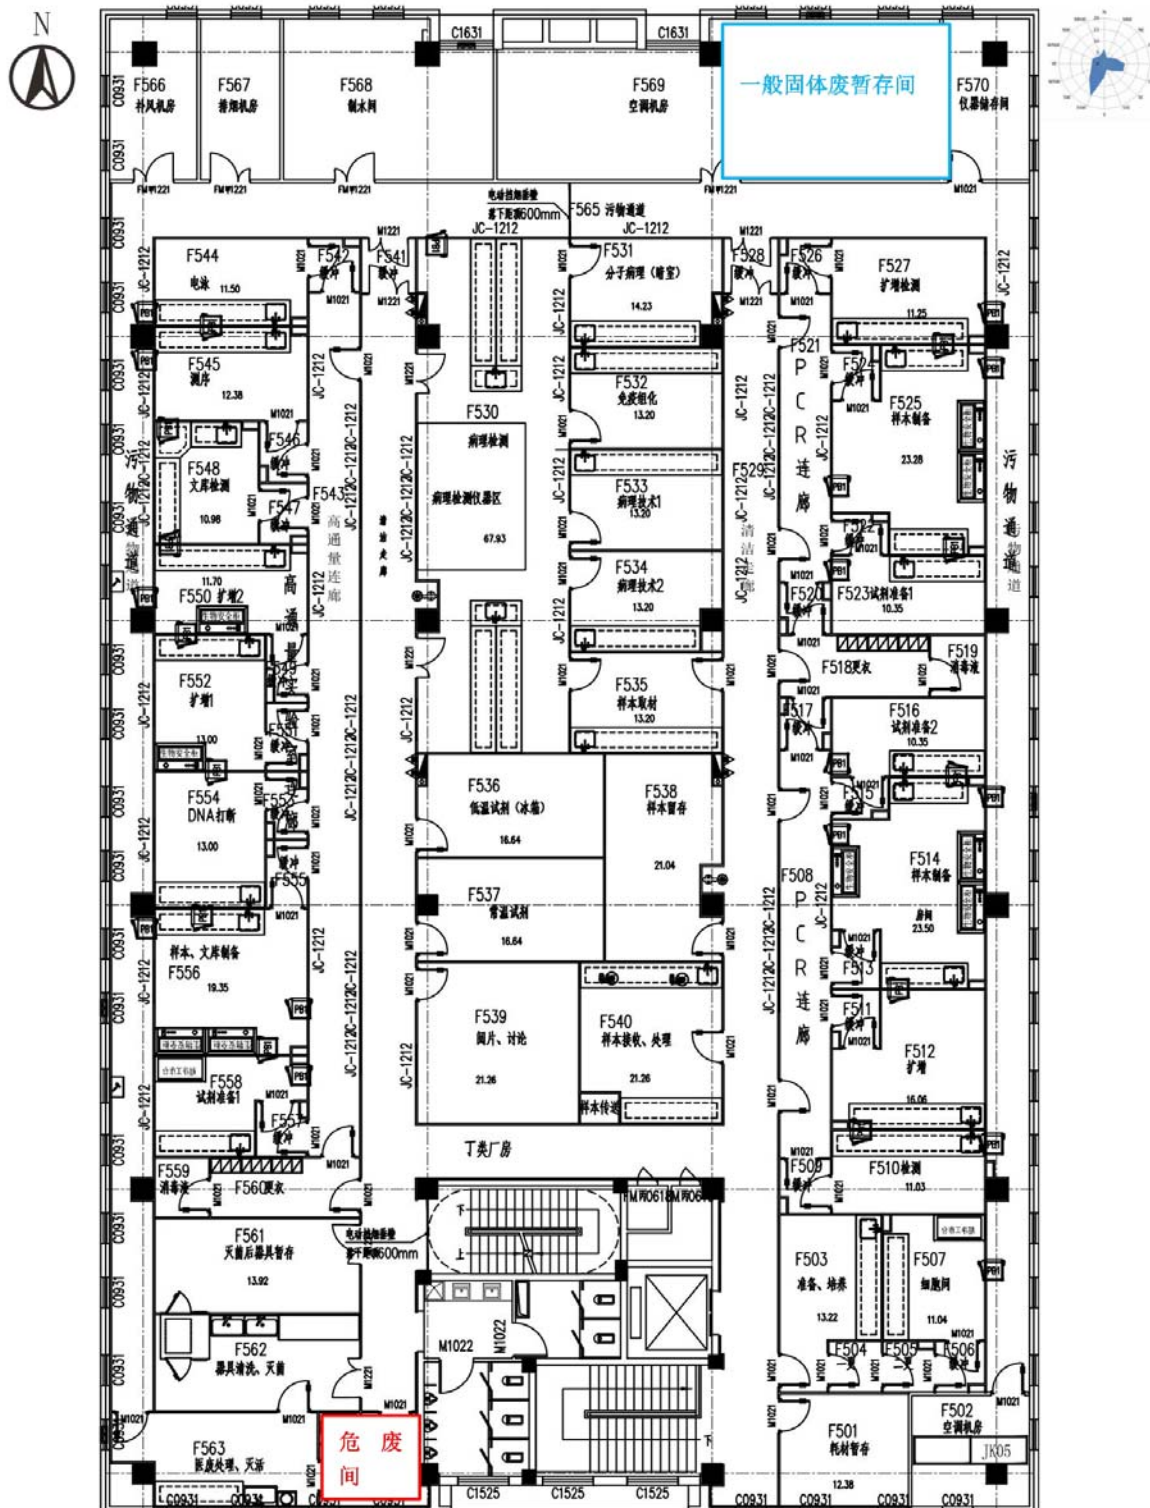

附图3-2 项目五楼平面布置图（1:150）