




附图1 项目地理位置图






附图2 项目周边情况图

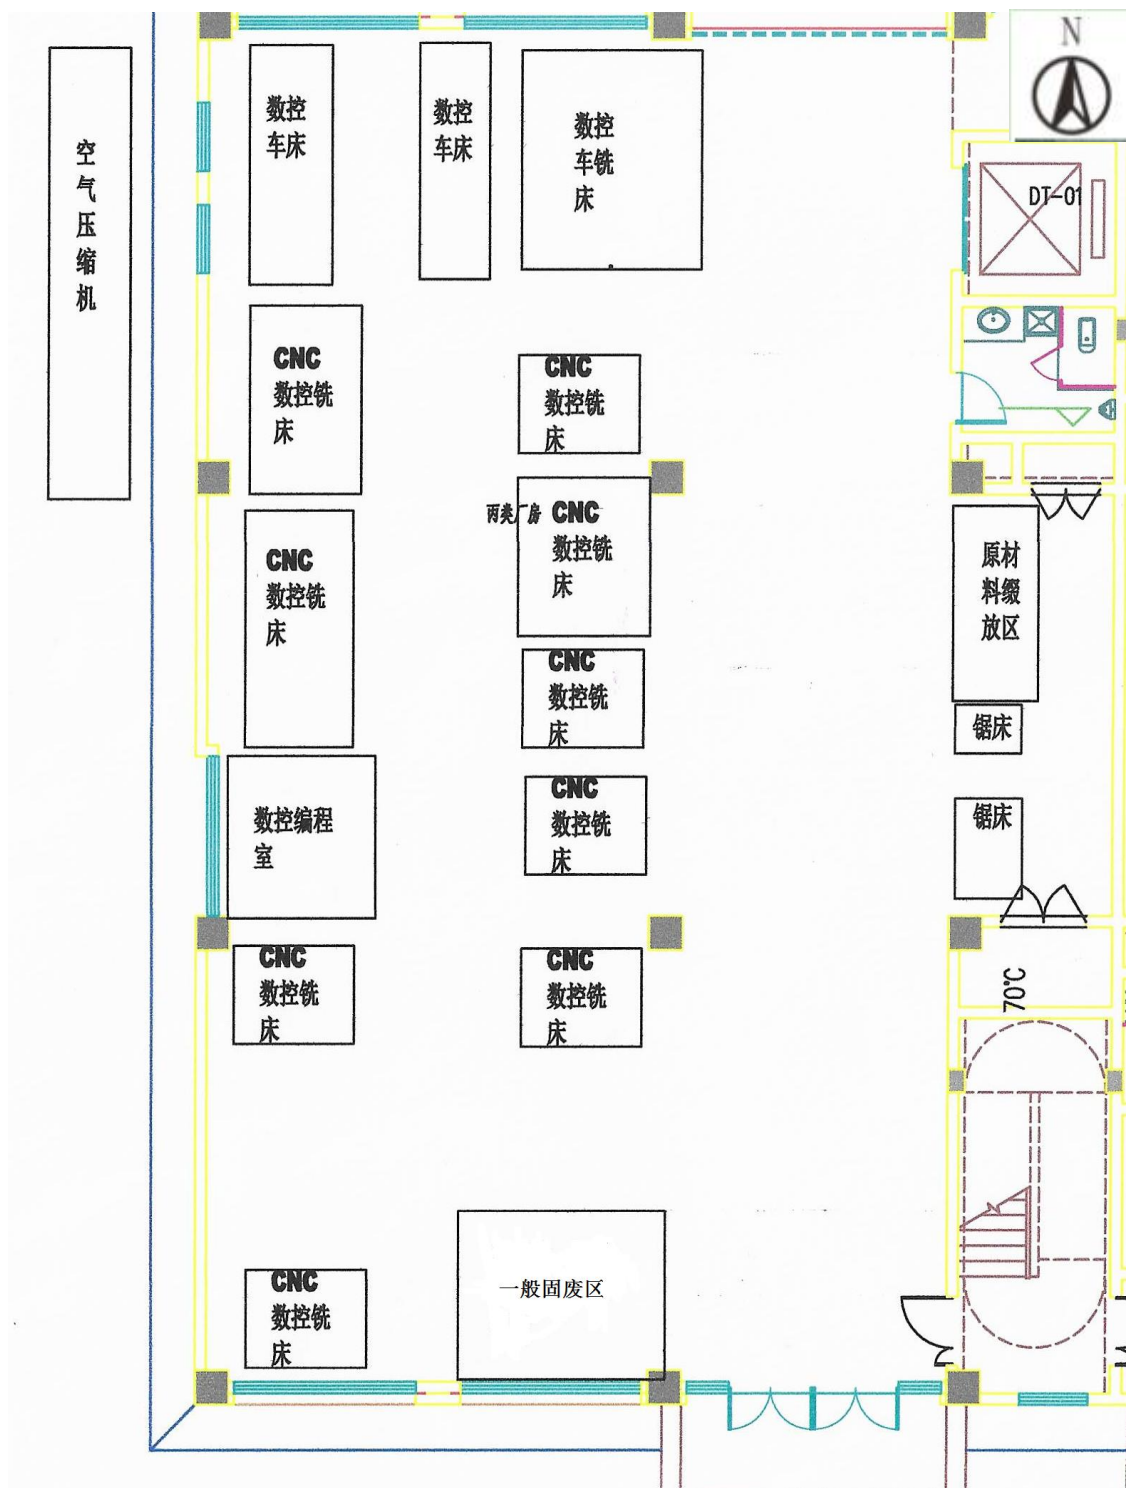


附图3-1 项目一层平面布置图（1:100）




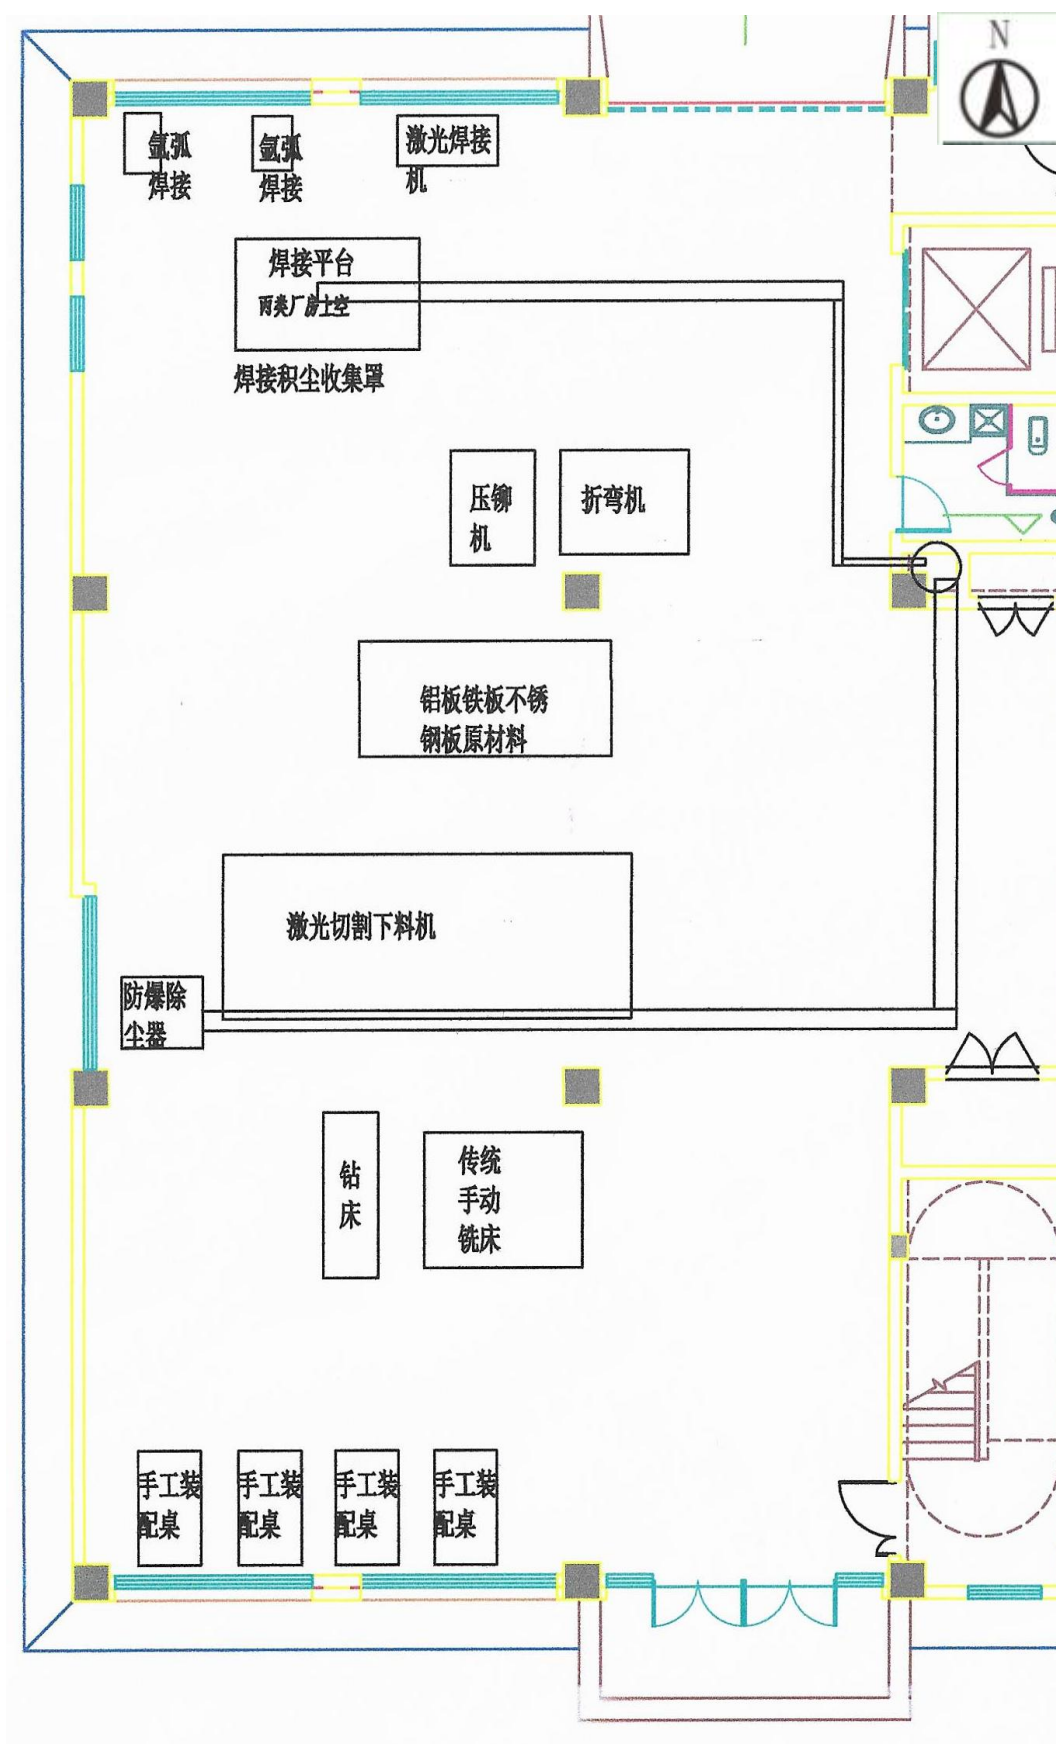

附图3-2 项目二层平面布置图（1:100）

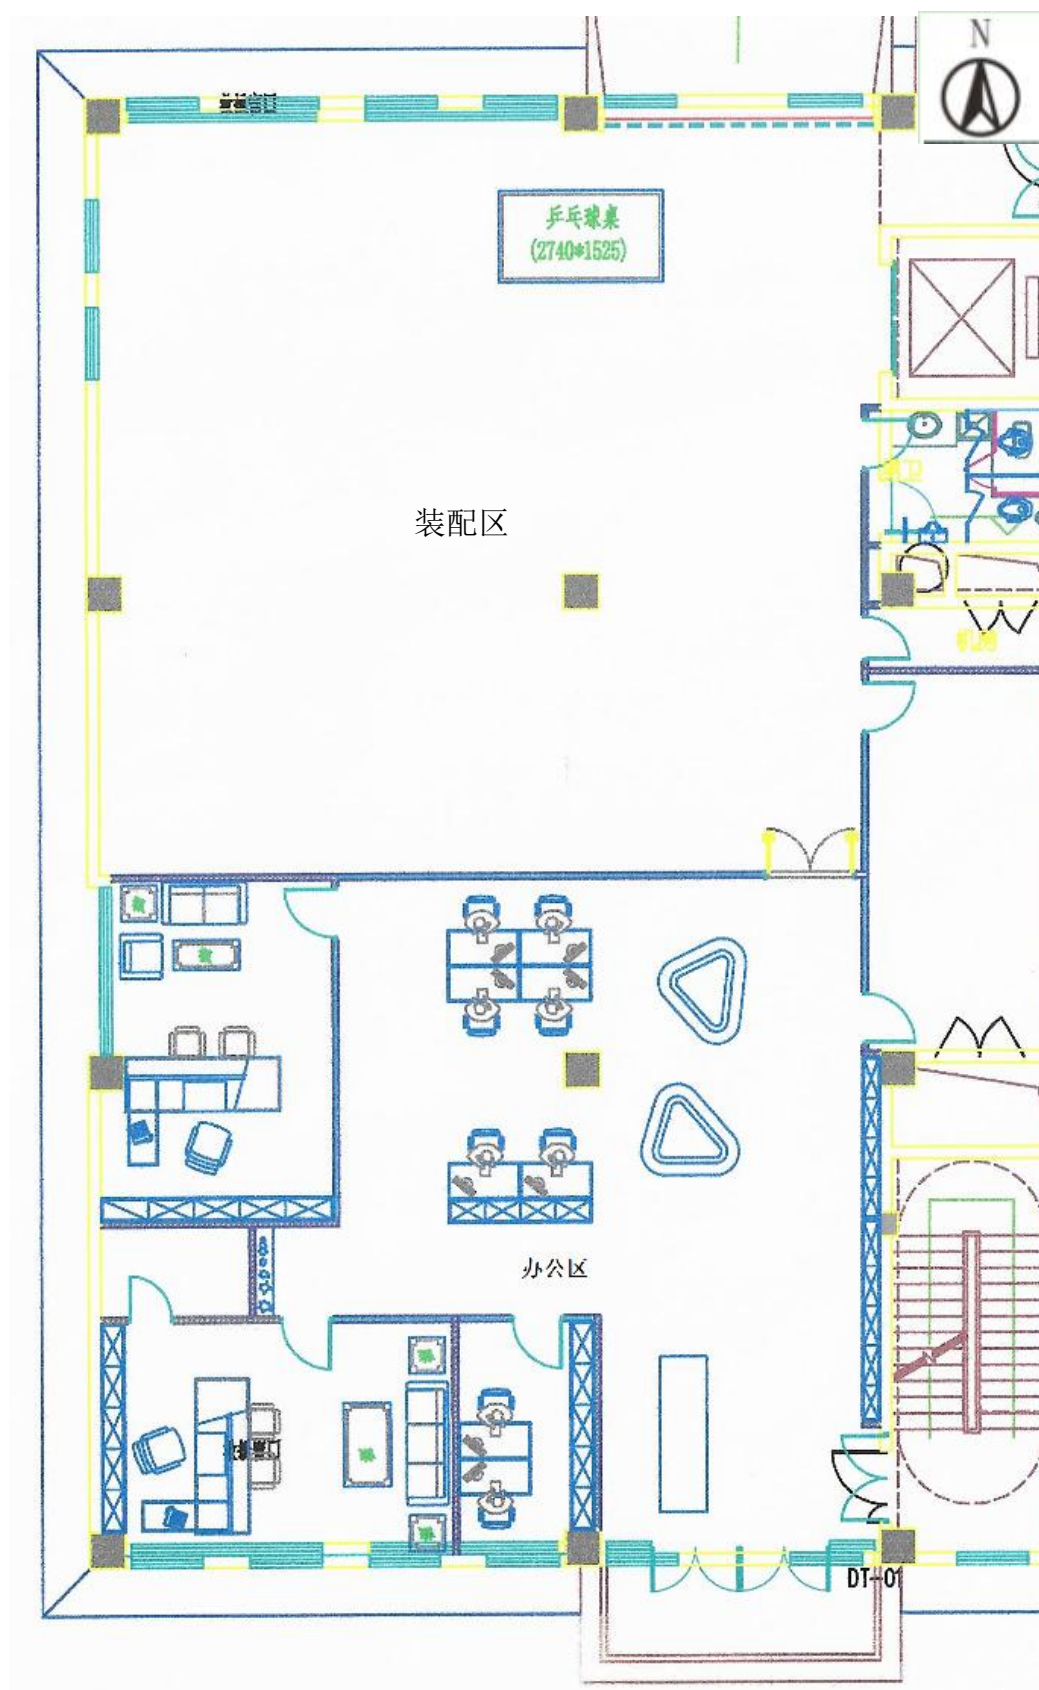

附图3-3 项目三层平面布置图 (1:100)

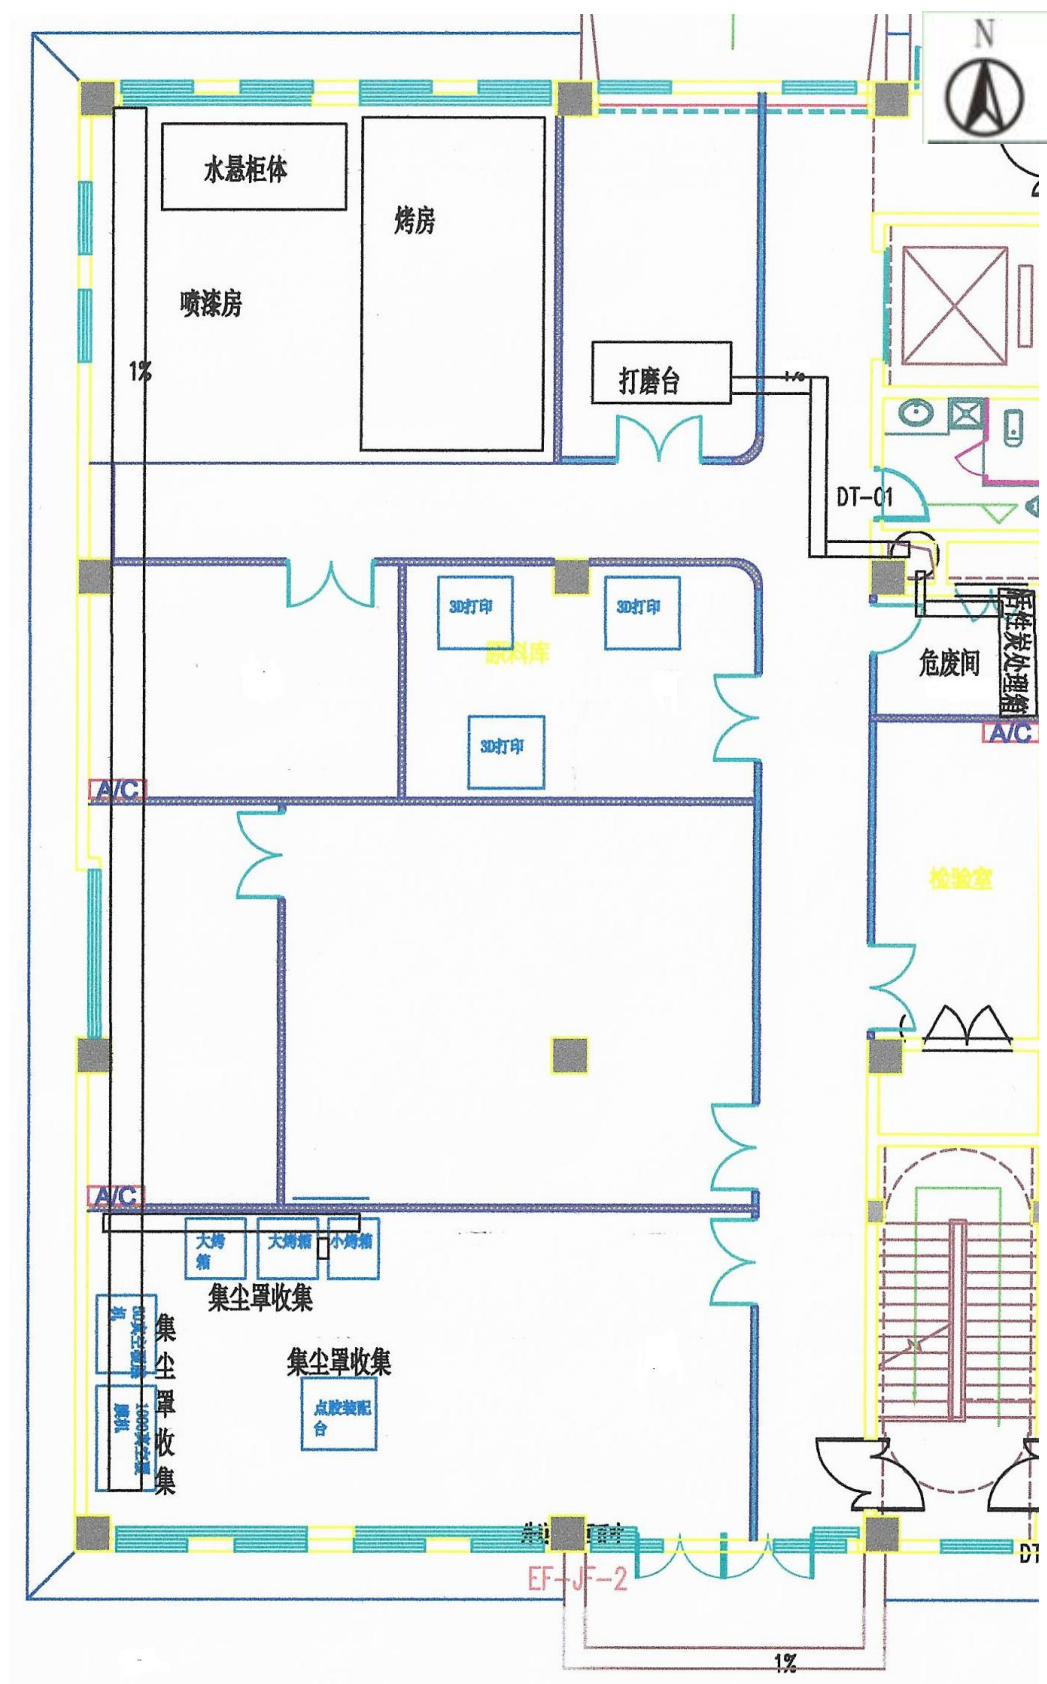

附图3-4 项目四层平面布置图 (1:100)