





附图1 项目地理位置图



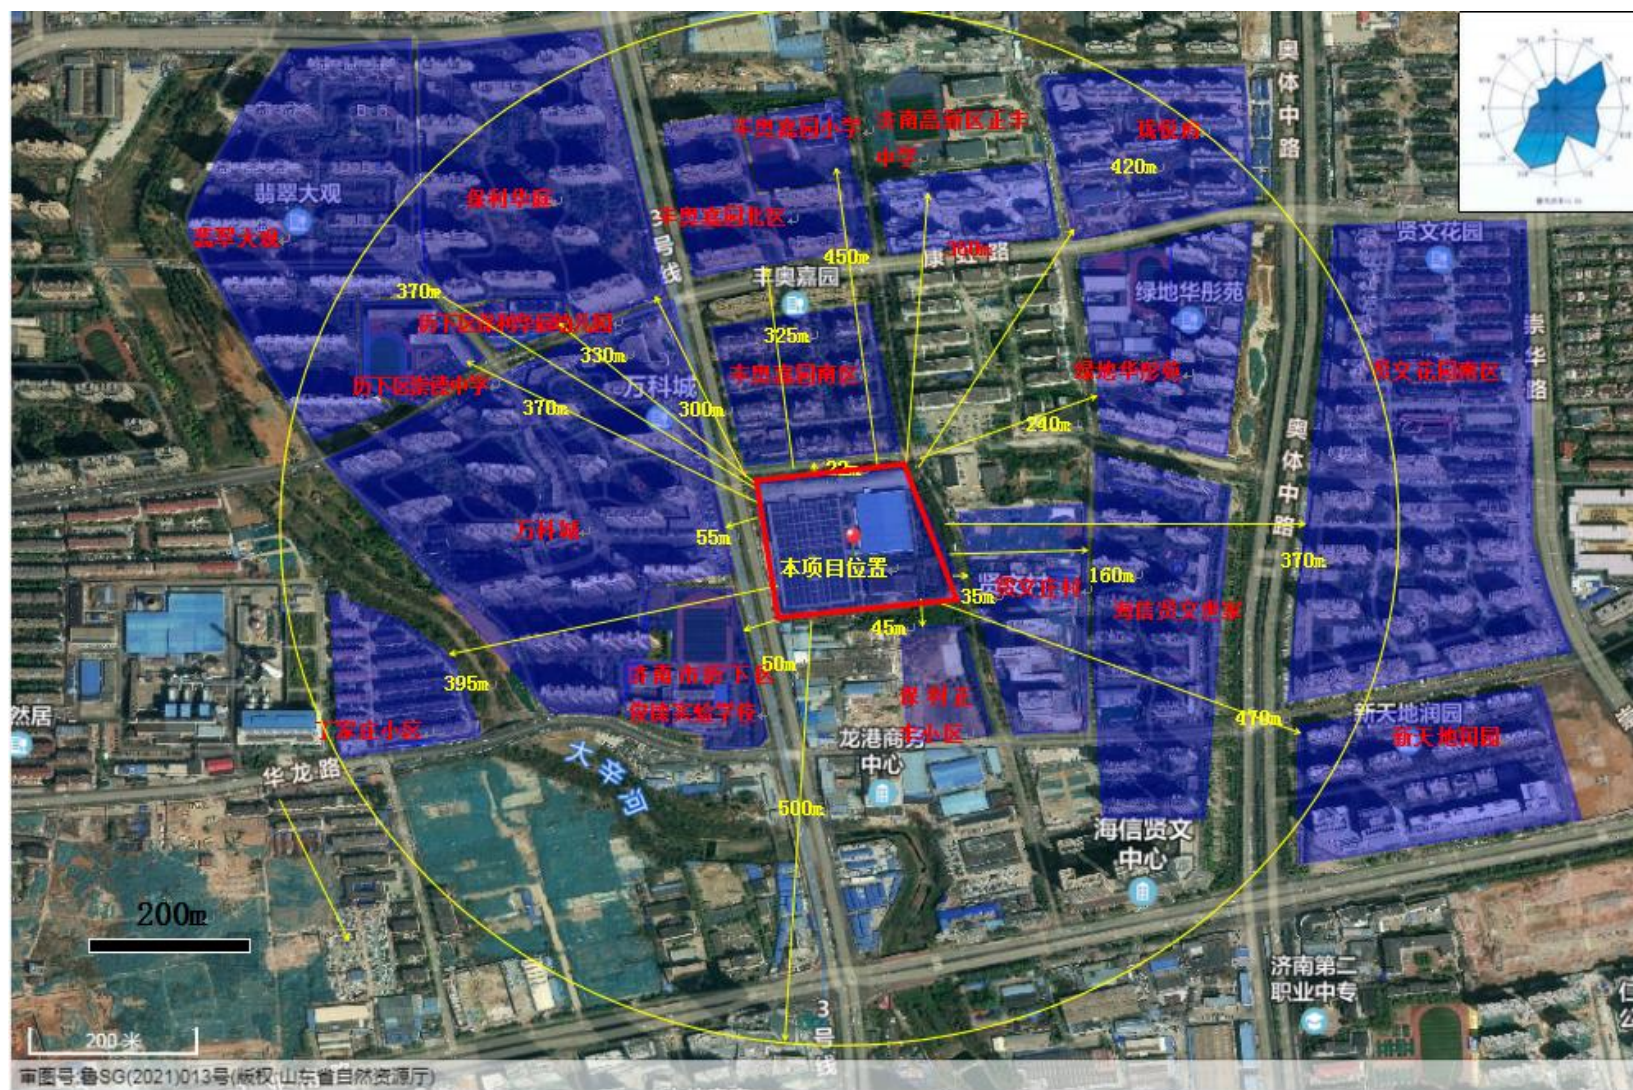

附图2 项目周边情况图

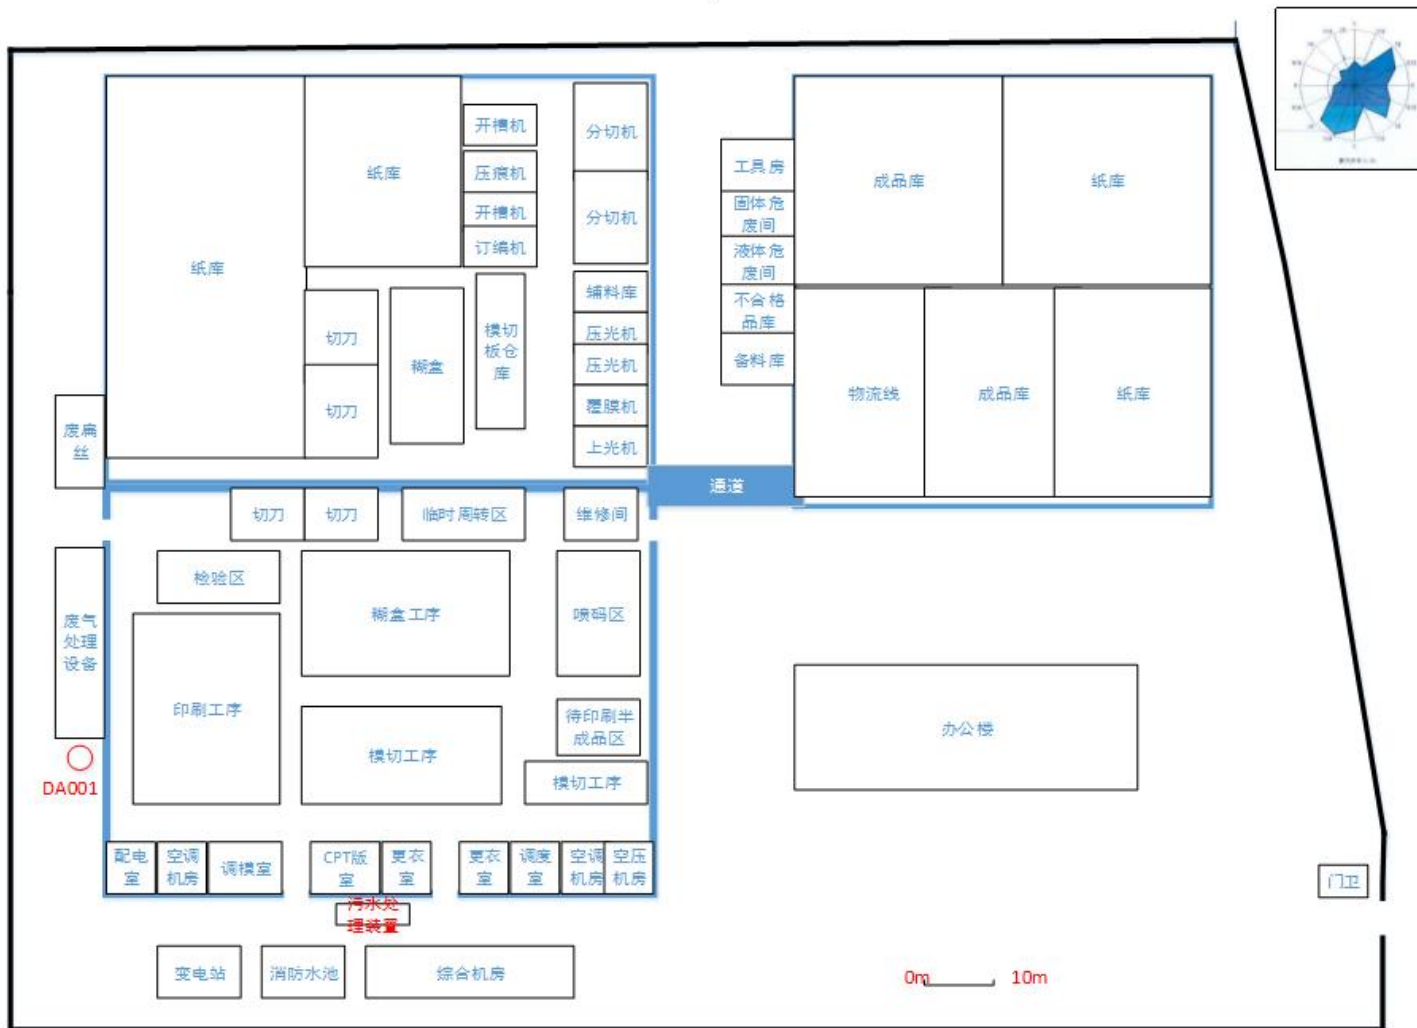

附图3 项目厂区平面布置图