




附图1 项目地理位置图




附图2 项目周边情况图




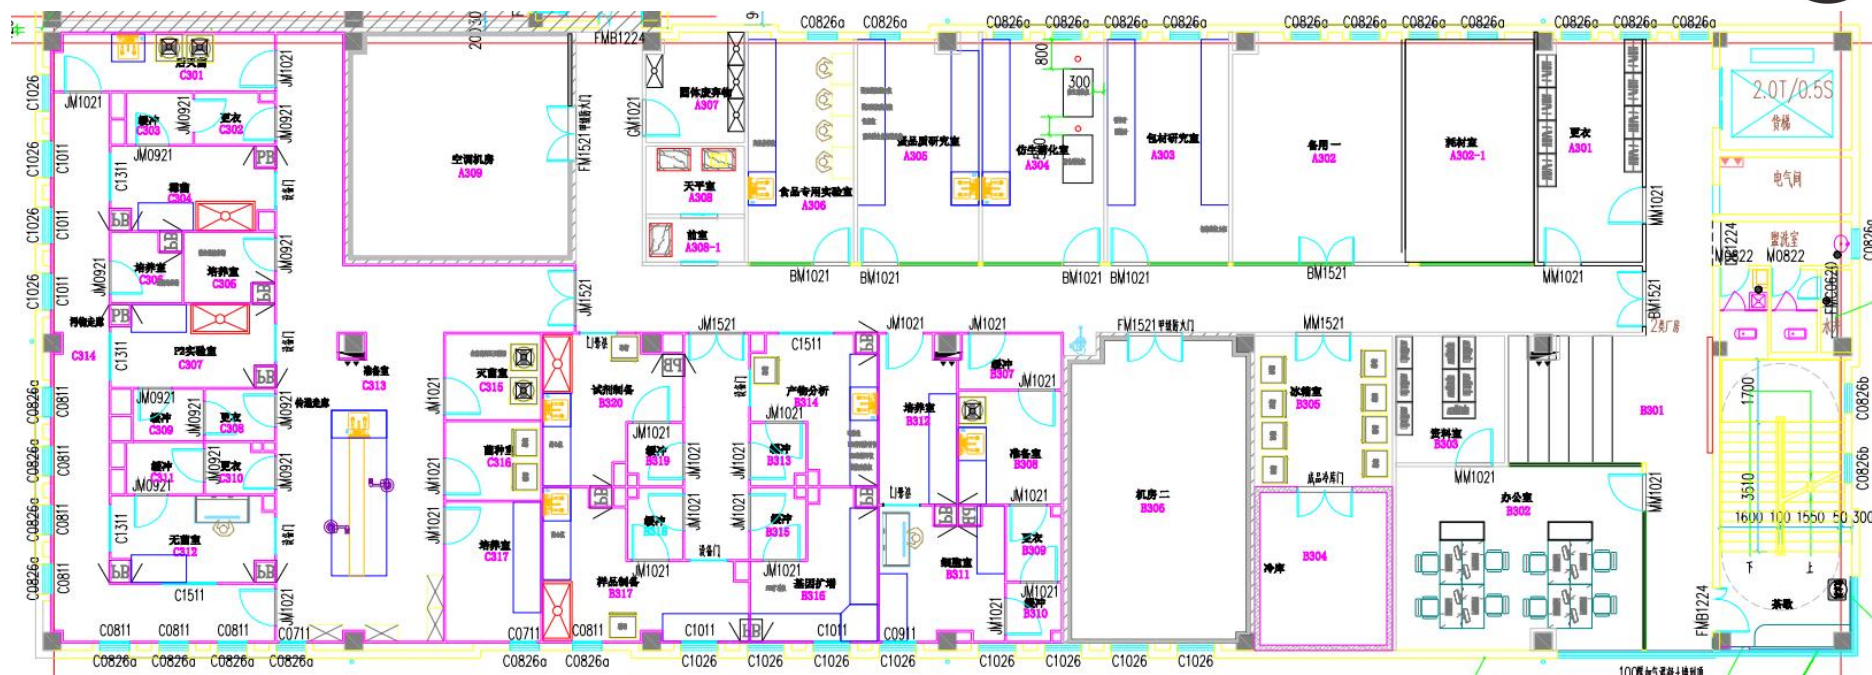

附图3-1 项目三层平面布置图 (1:100)

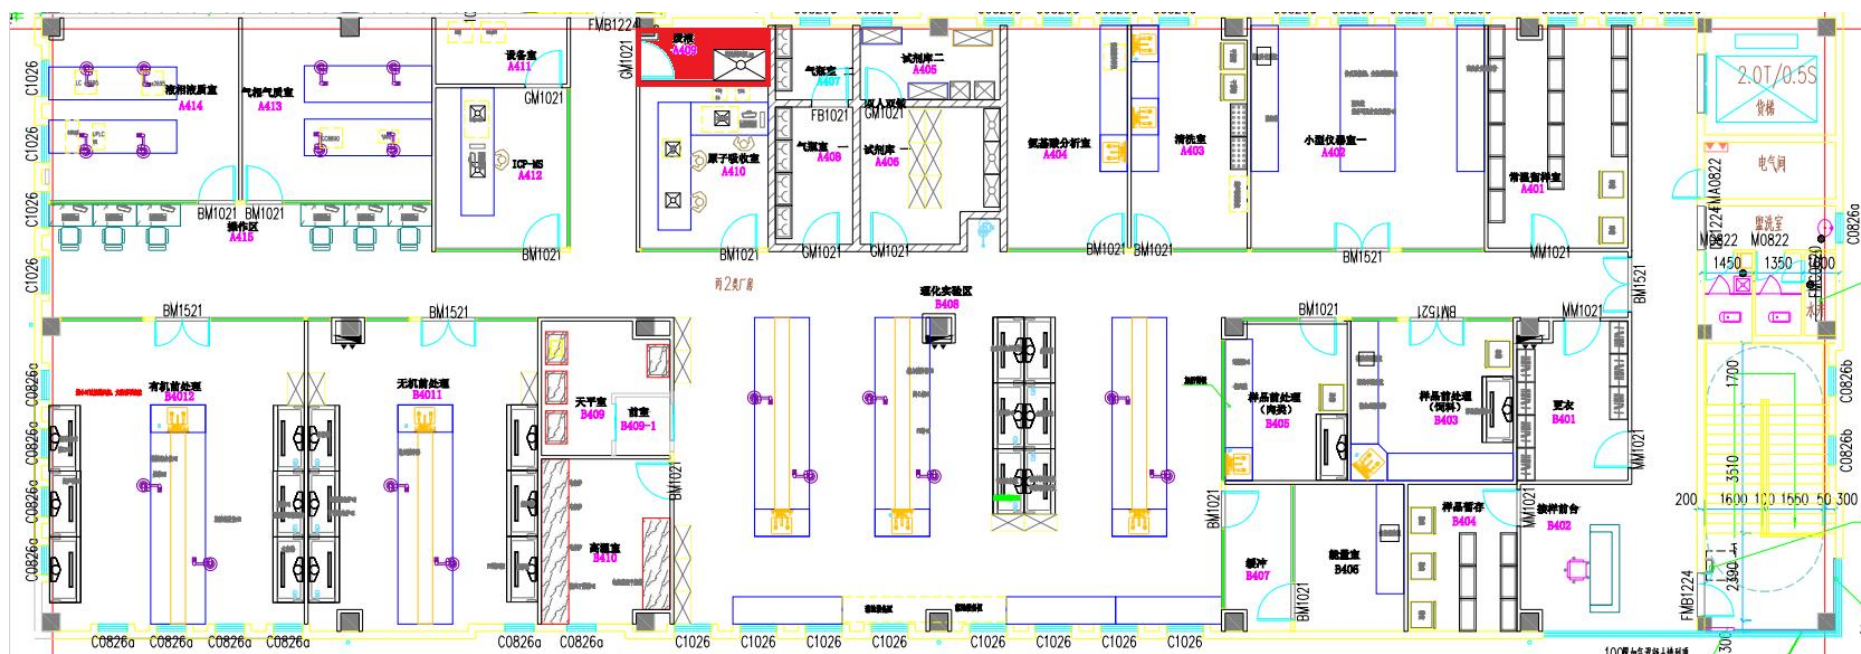

附图3-2 项目四层平面布置图 (1:100)

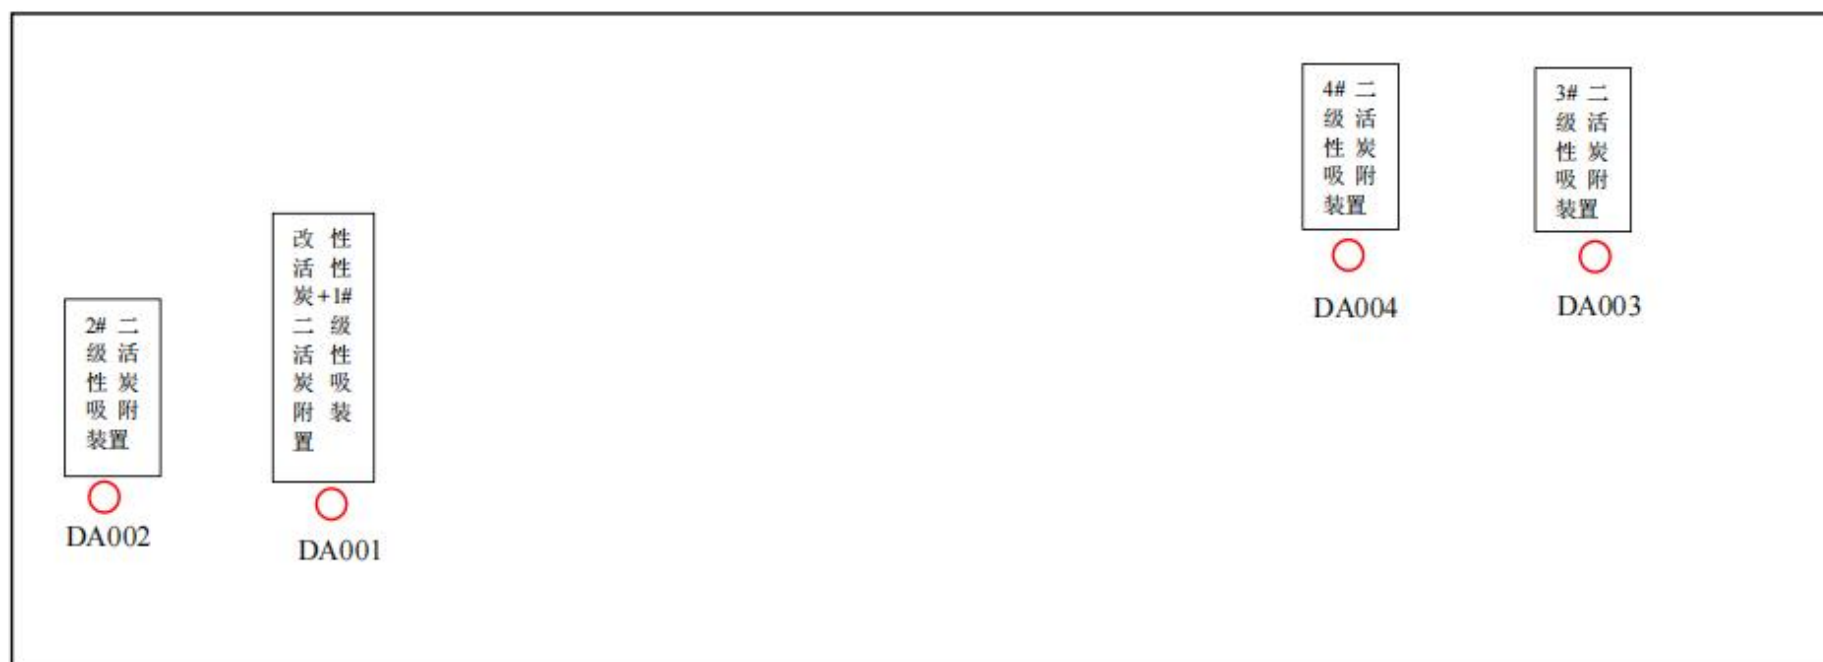

附图3-3 项目楼顶环保设备平面布置图