


附图2 项目周边情况图



附图3-1 项目厂区平面布置图





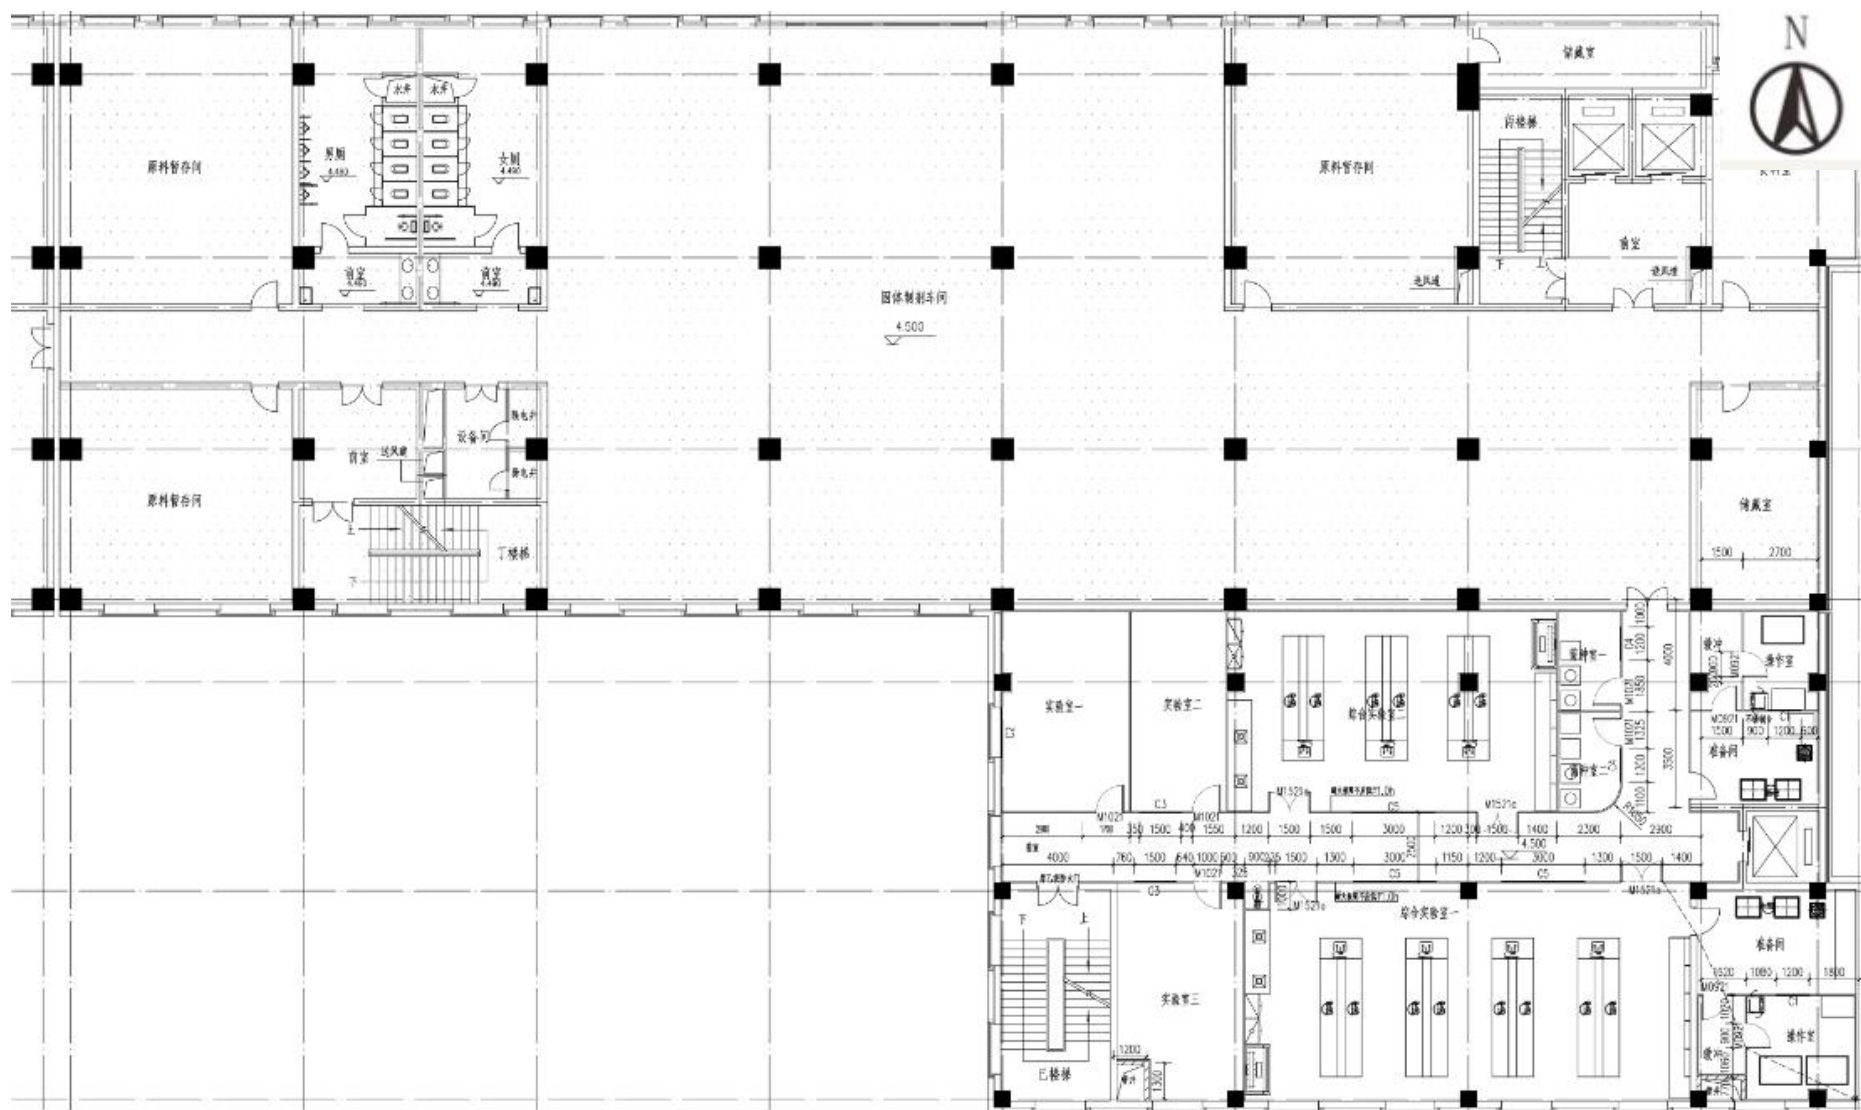

附图3-3 项目二层平面布置图 (1:100)

