



附图 1 本项目地理位置图

附图1 项目地理位置图

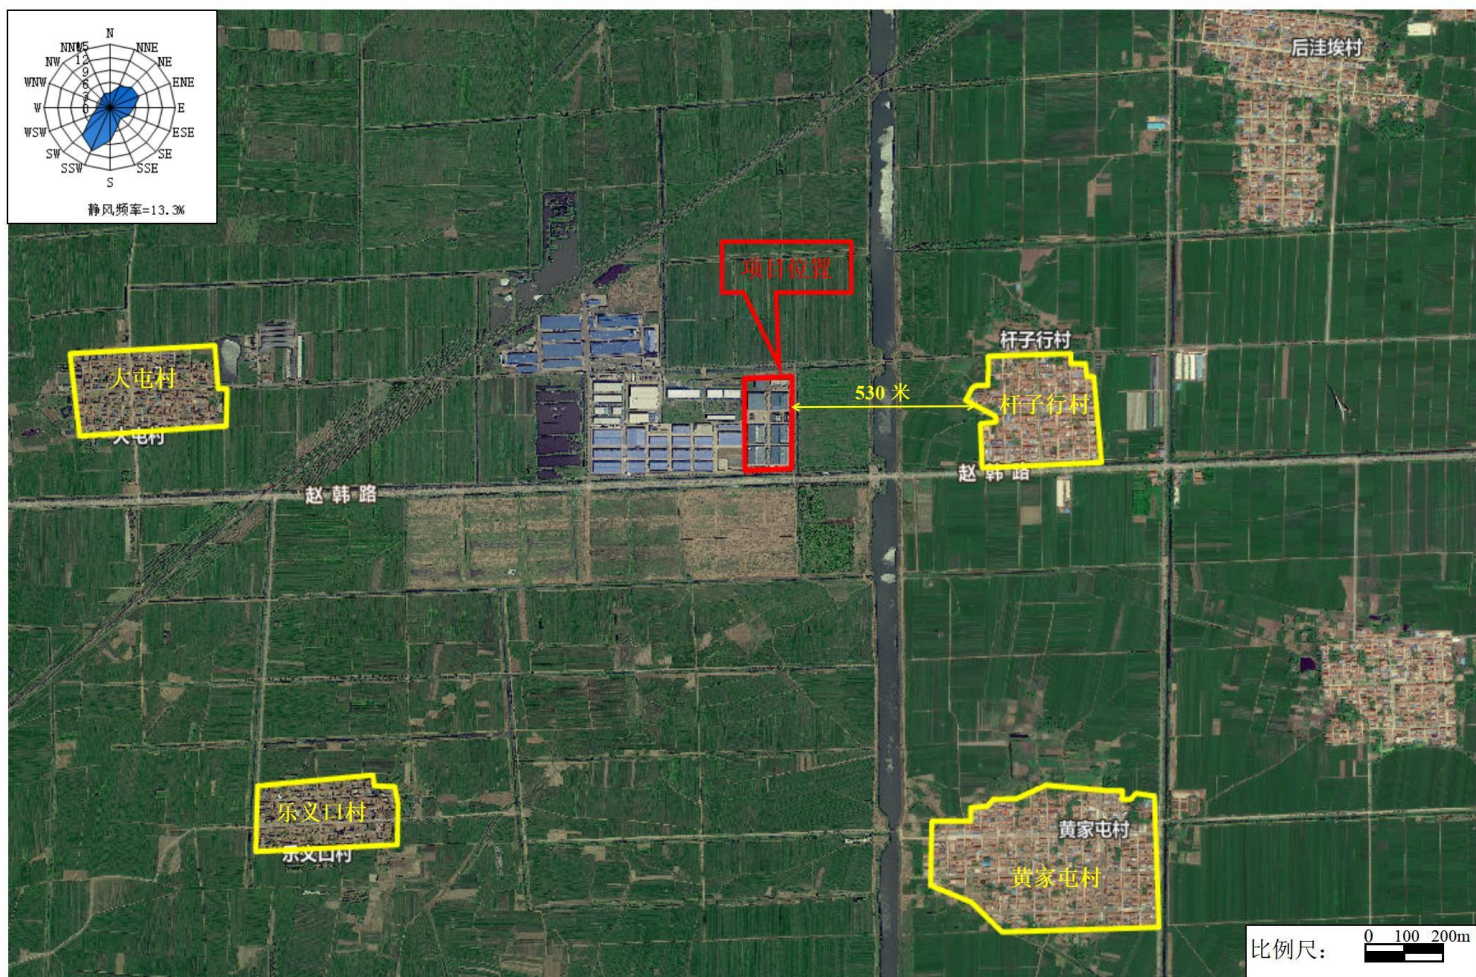

附图2 本项目周边关系图

附图2 项目周边情况图

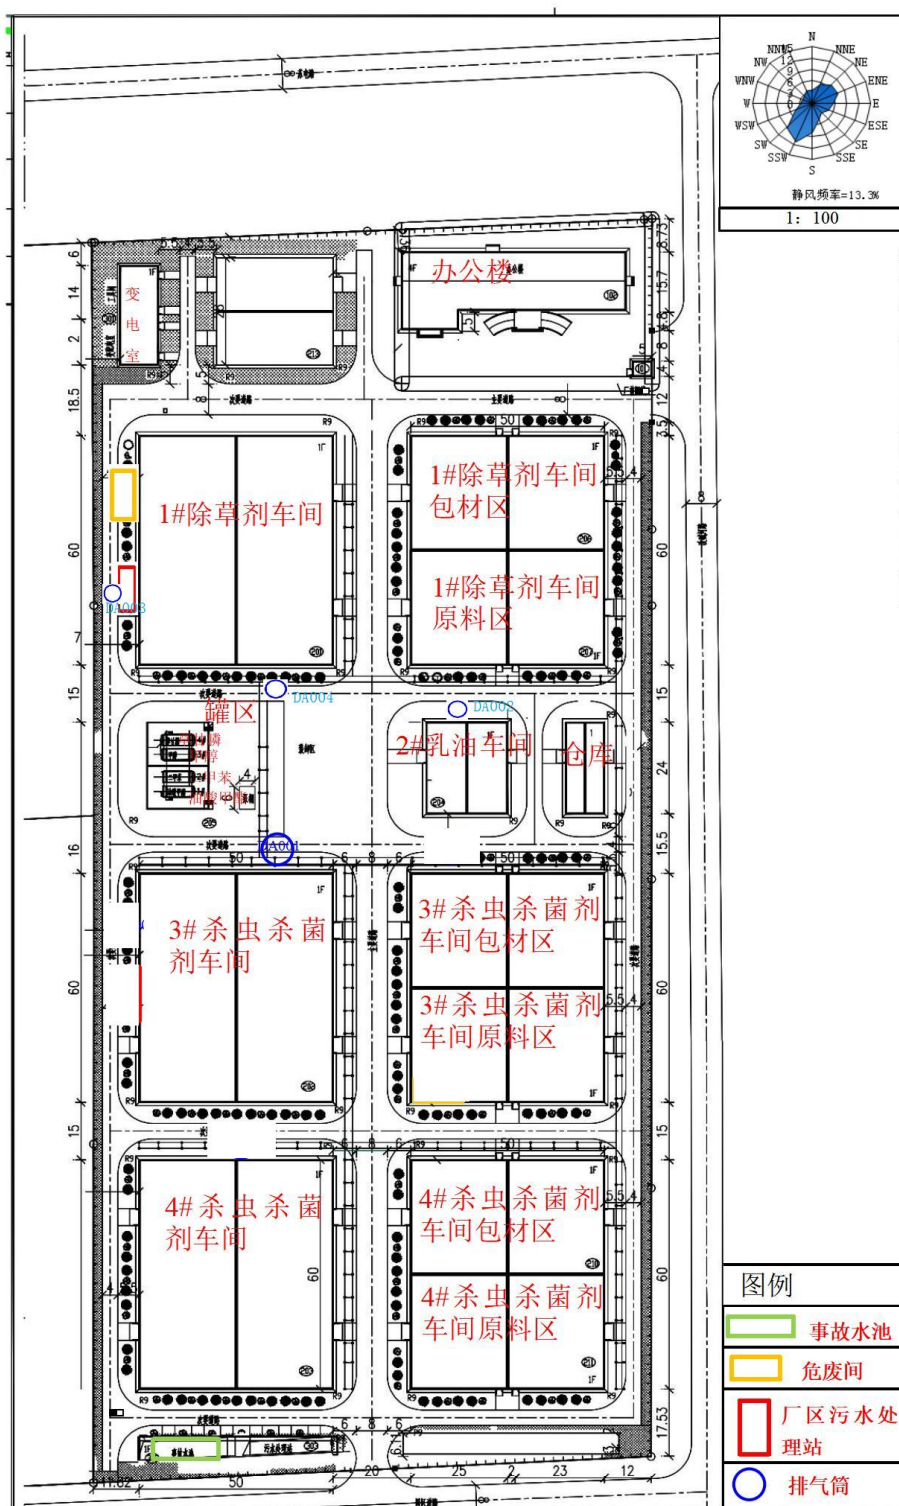

项目厂区平面布置图

附图3 项目厂区平面布置图