

天 桥 区 地 图

山东省标准地图

县(市、区) - 基本要素版




附图1 项目地理位置图






附图2 项目周边情况图


大瑞中医院（一楼）

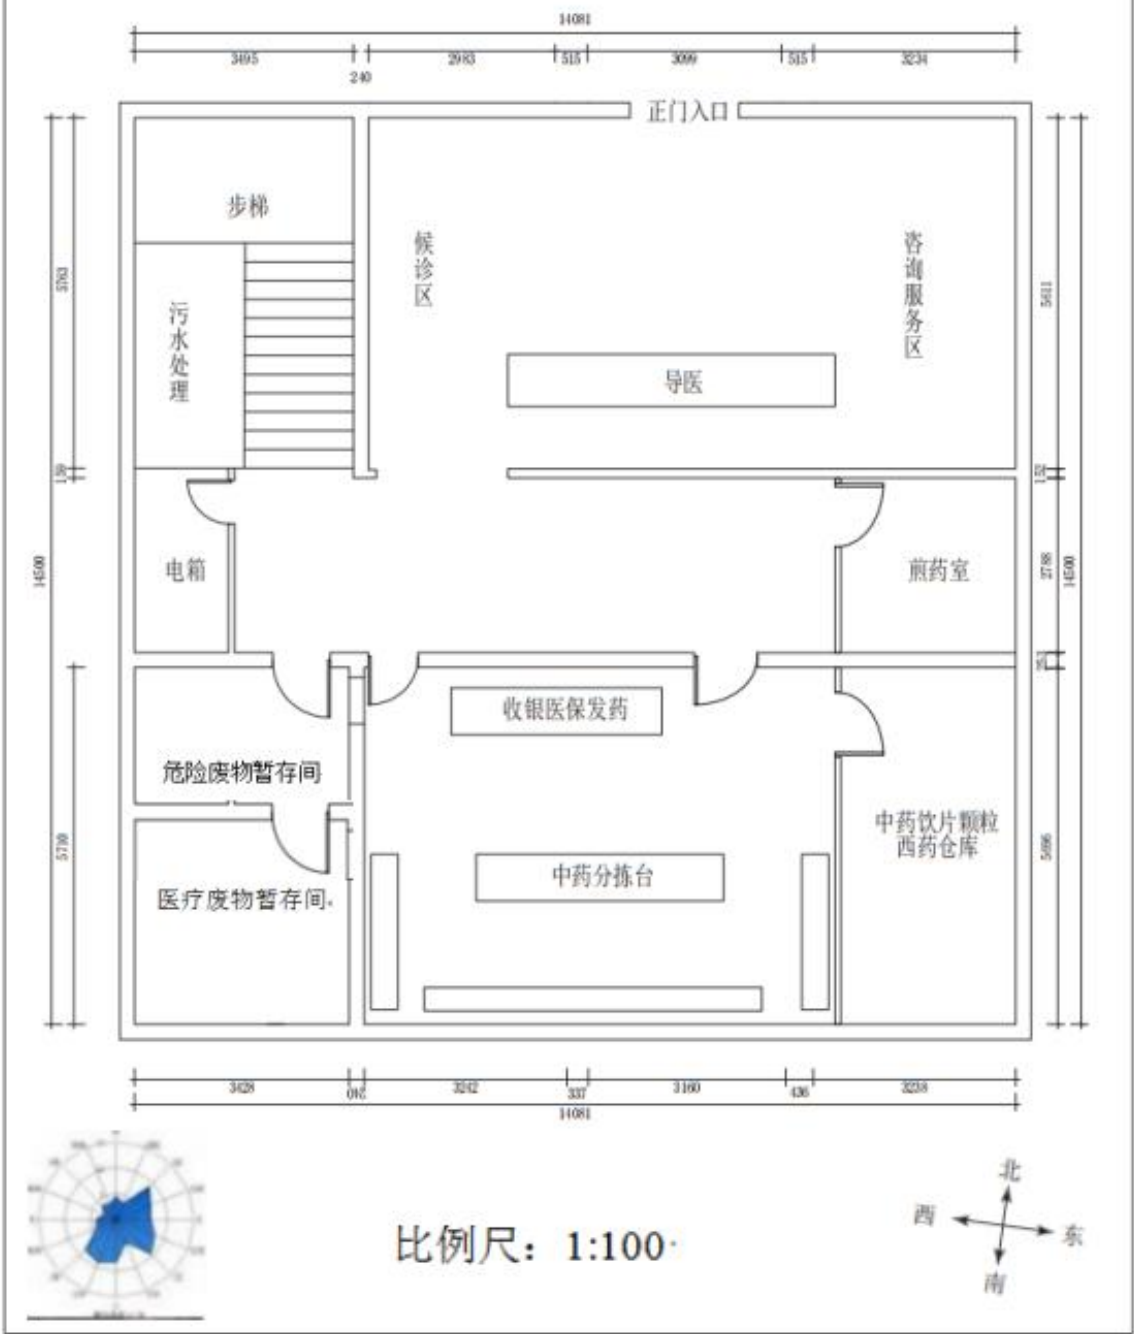

附图3-1 项目一层平面布置图

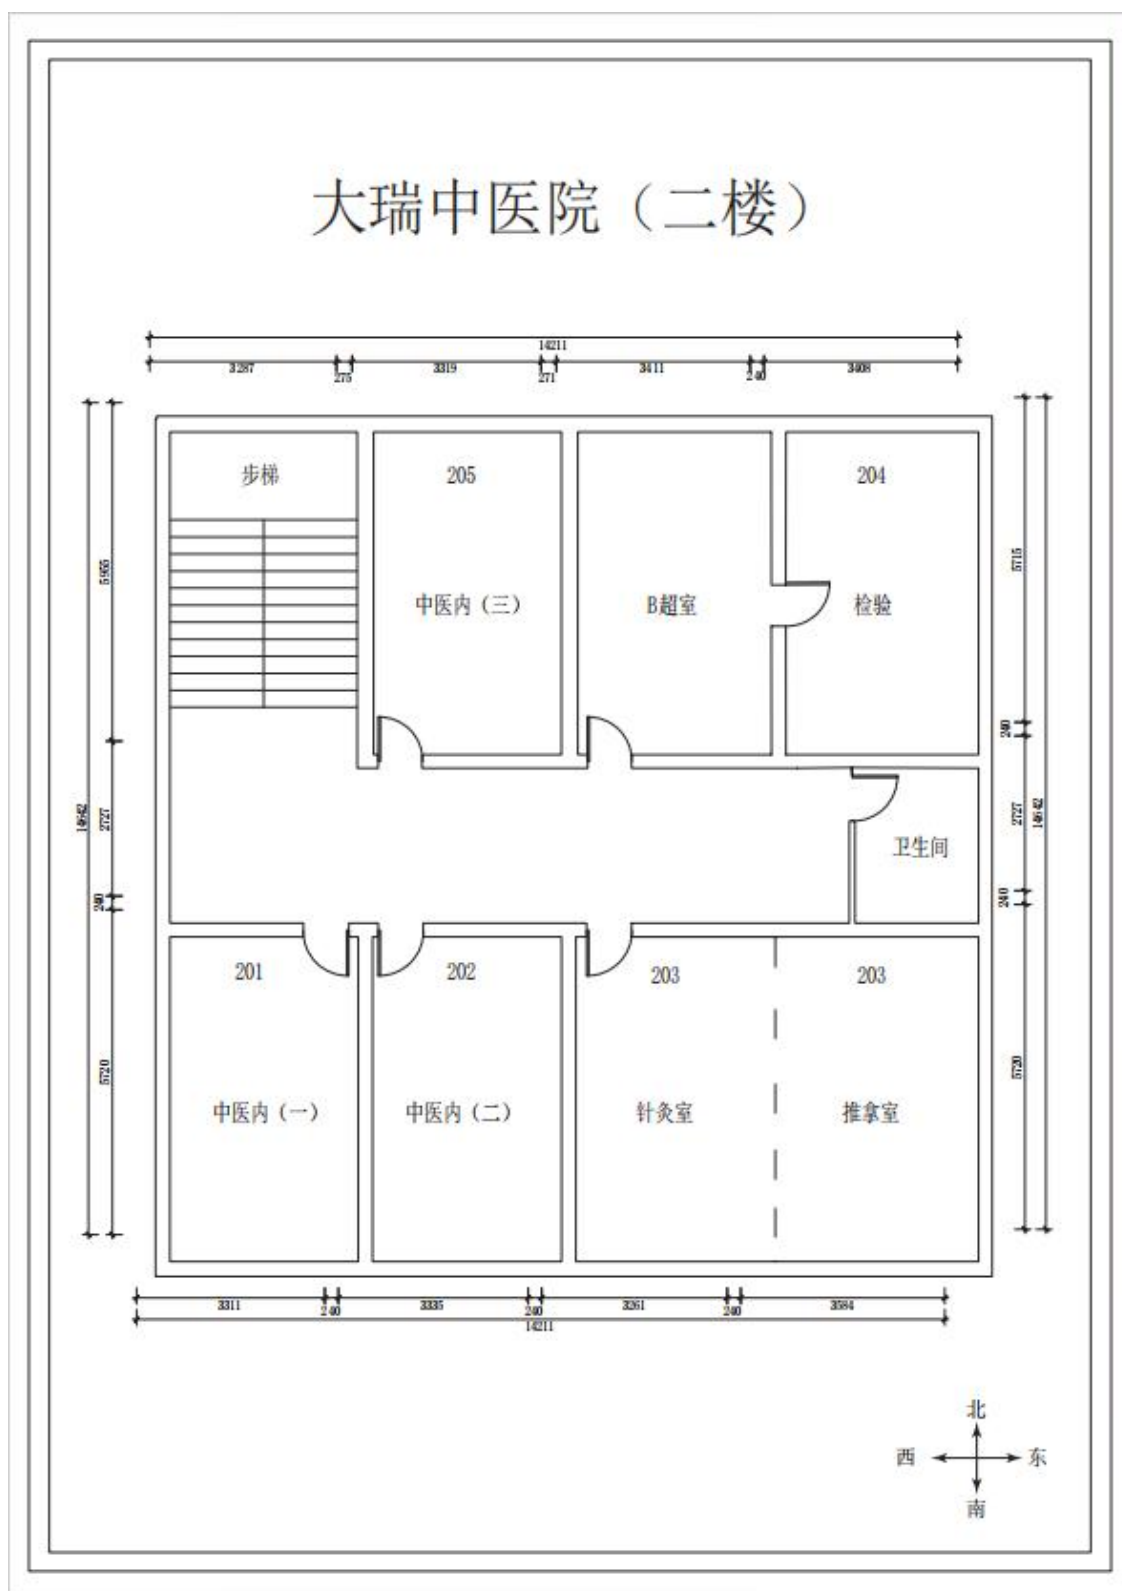


附图3-2 项目二层平面布置图

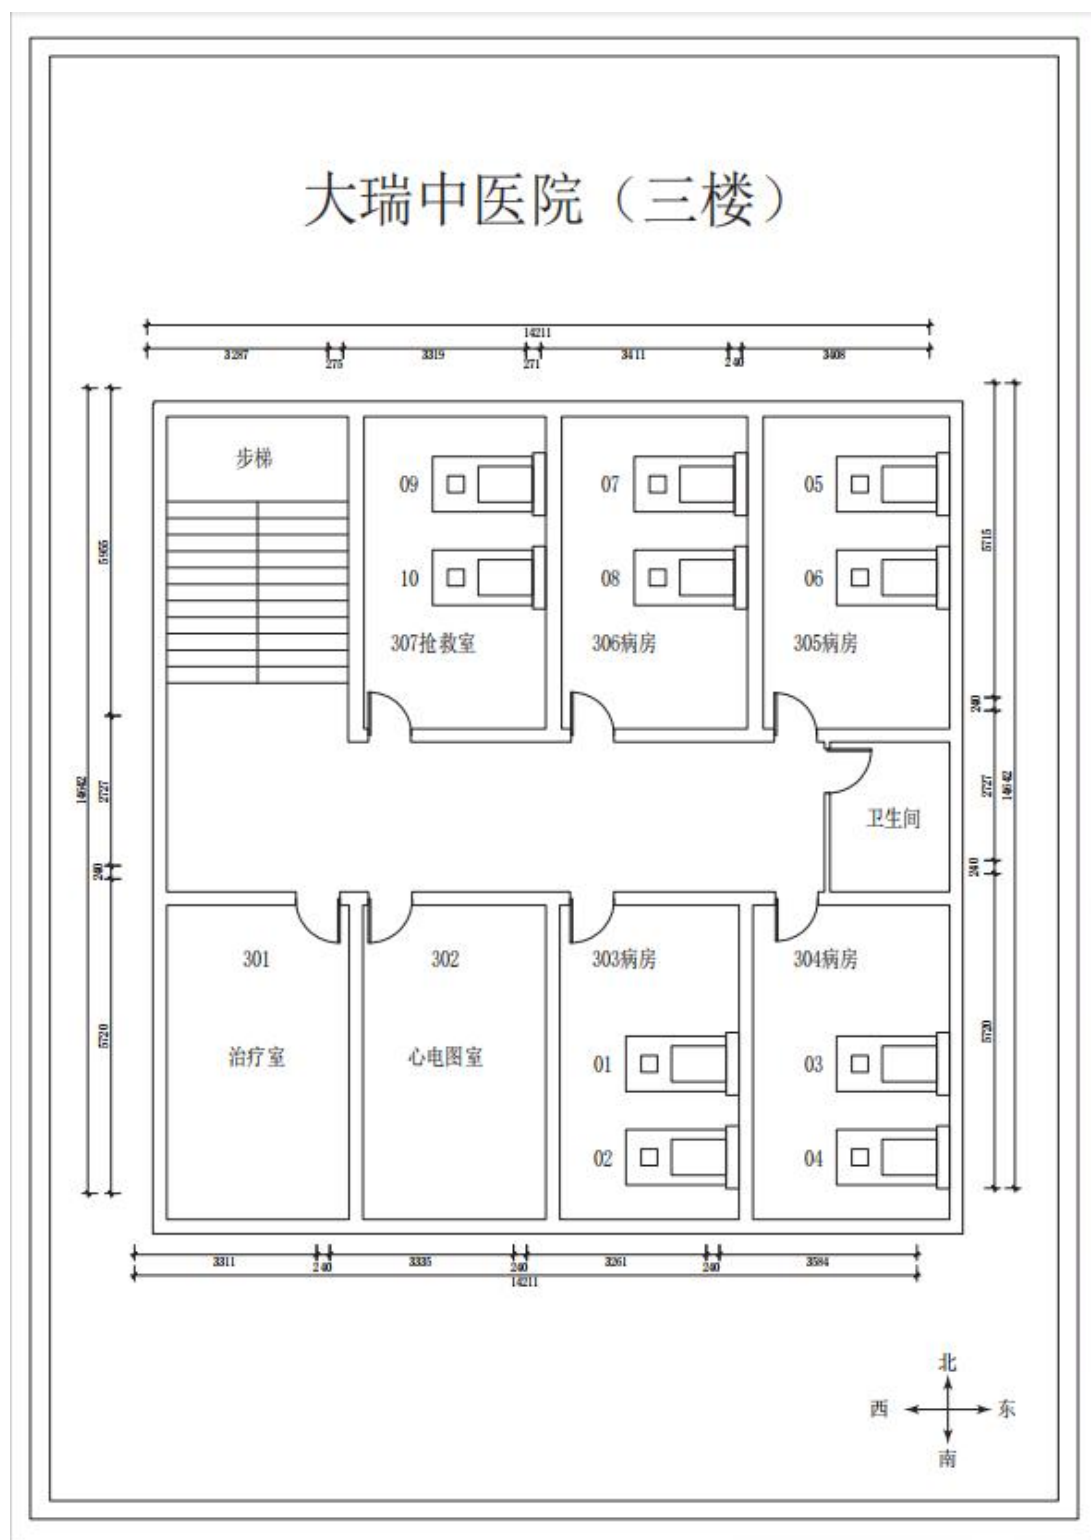

附图3-3 项目三层平面布置图


大瑞中医院（四楼）

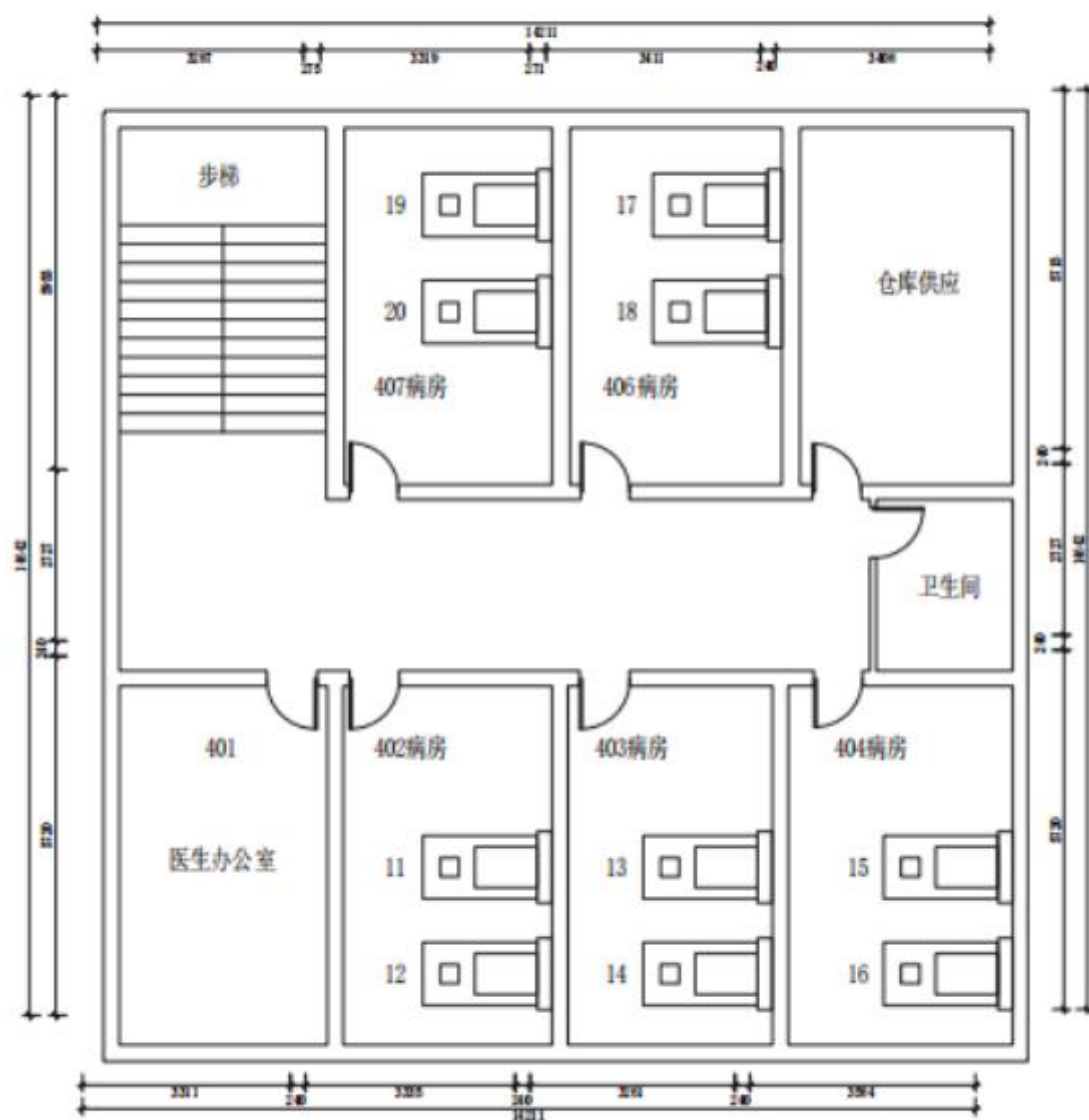


比例尺：1:100



附图3-4 项目四层平面布置图

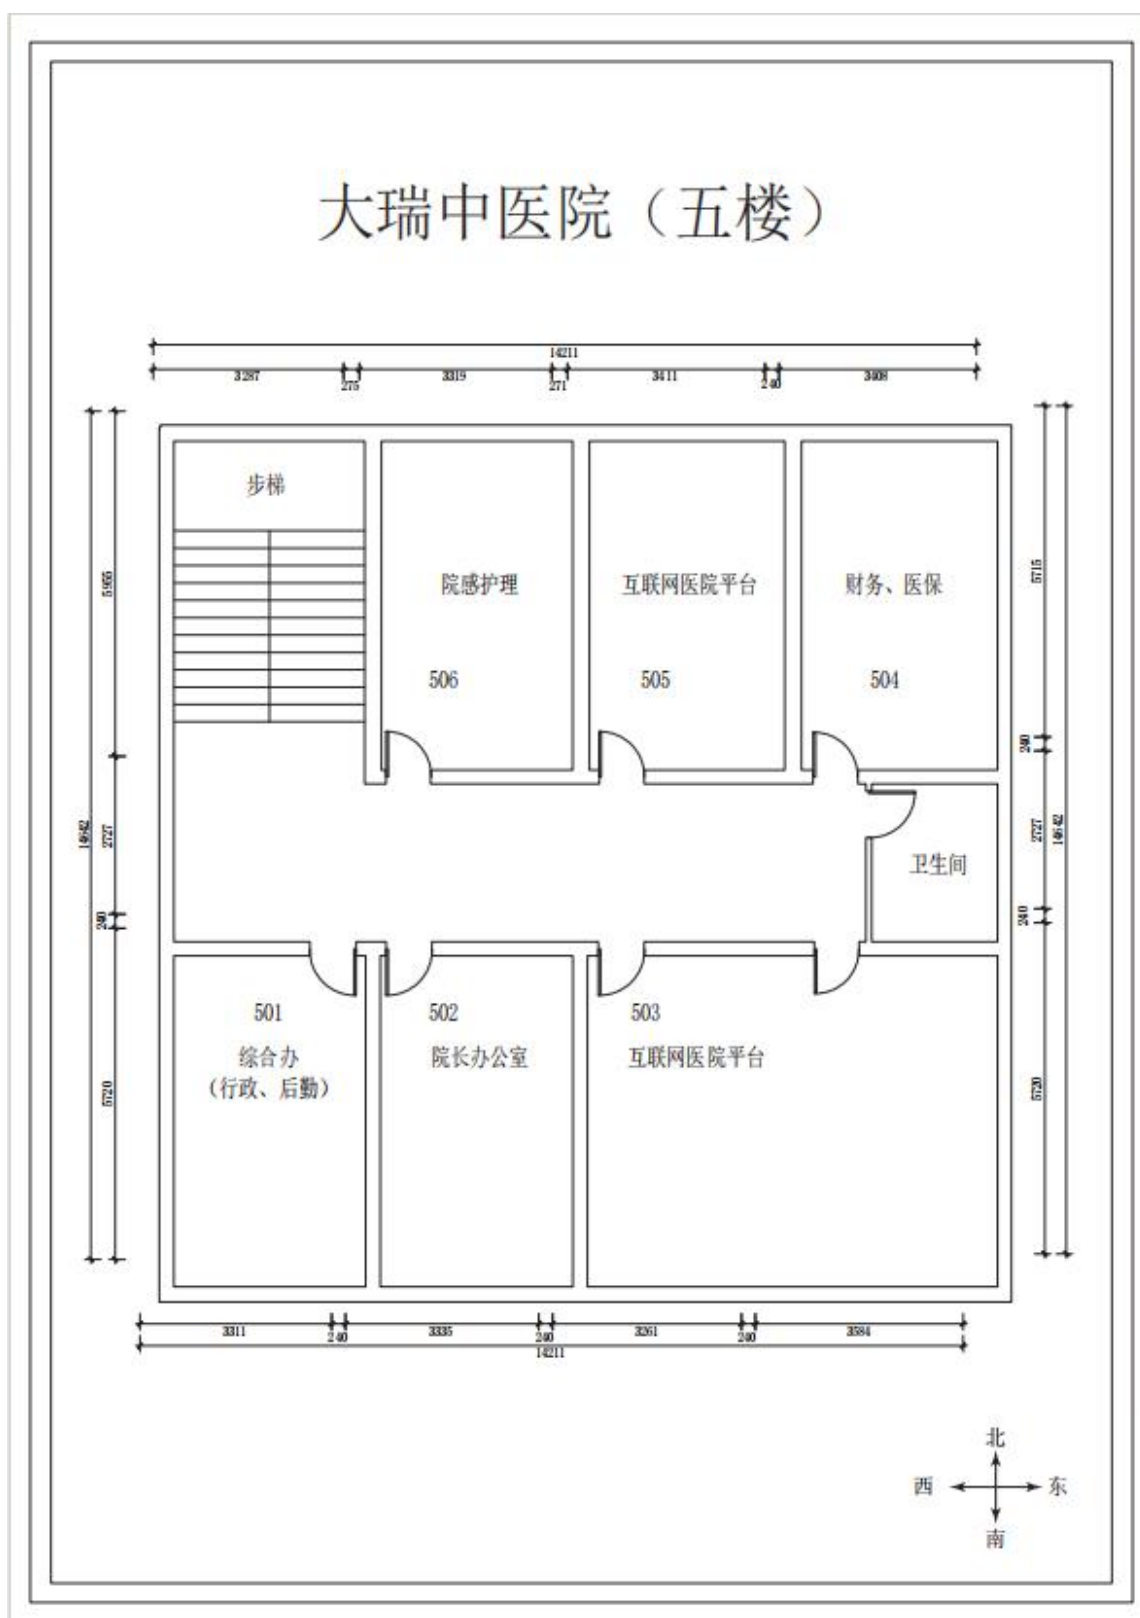

附图3-5 项目五层平面布置图

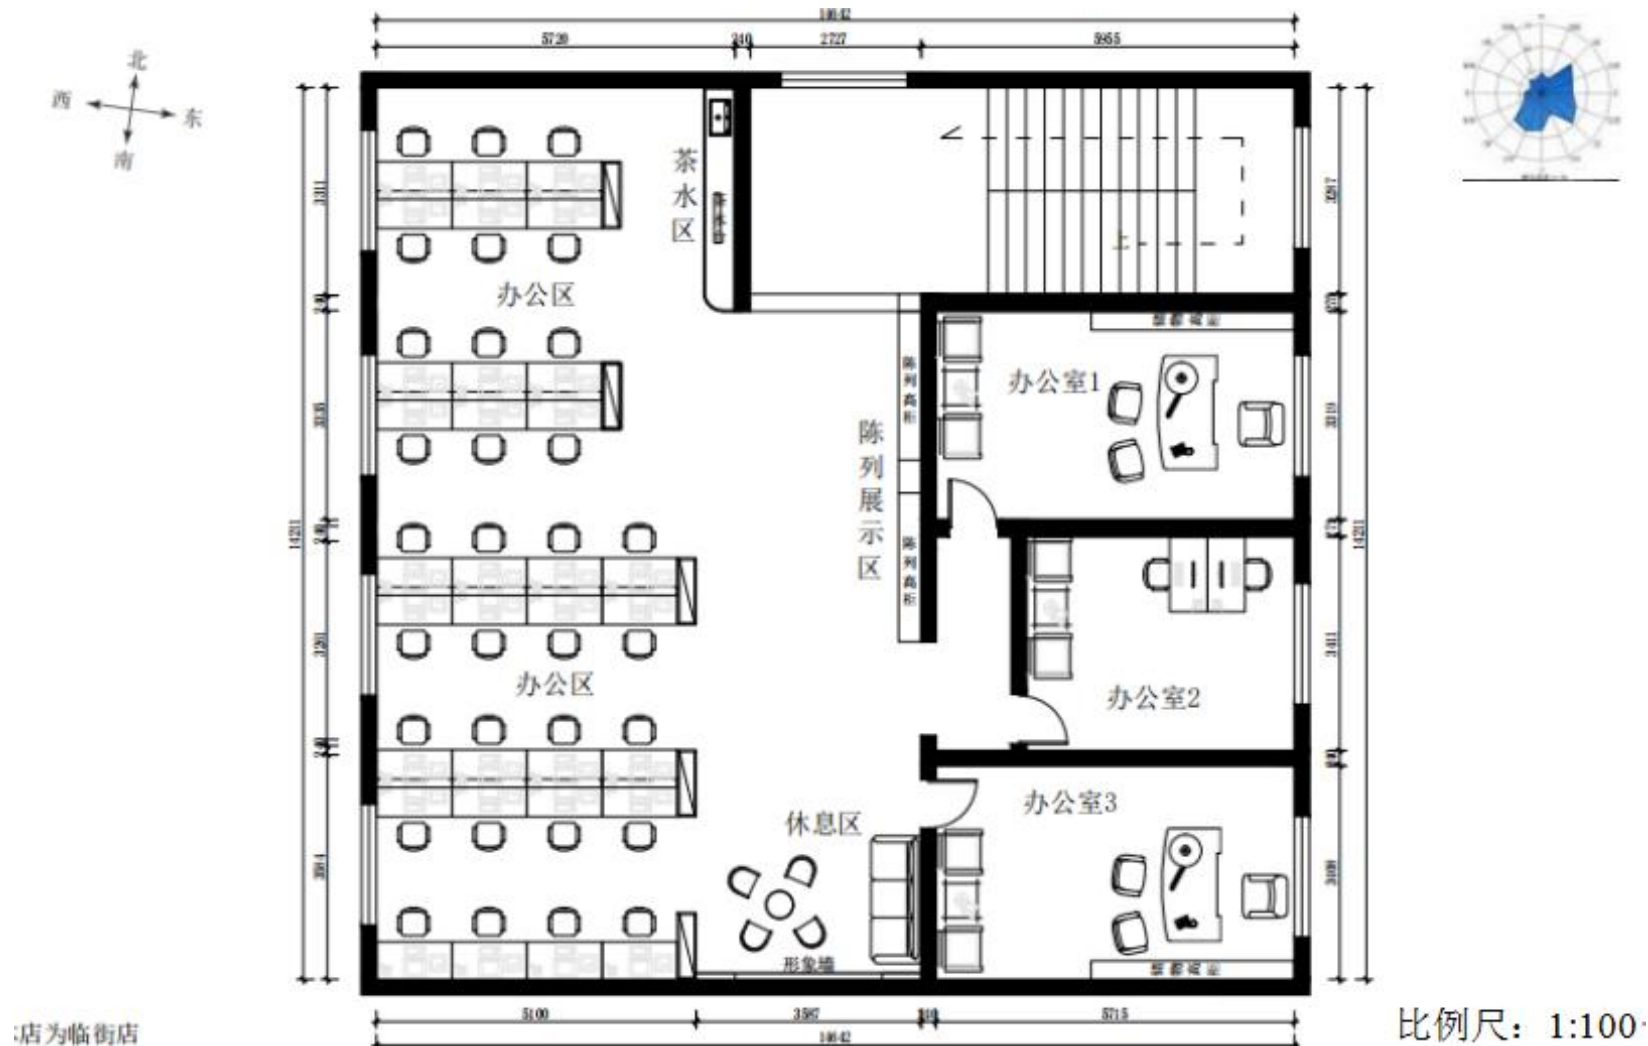

附图3-6 项目六层平面布置图