





附图1 项目地理位置图

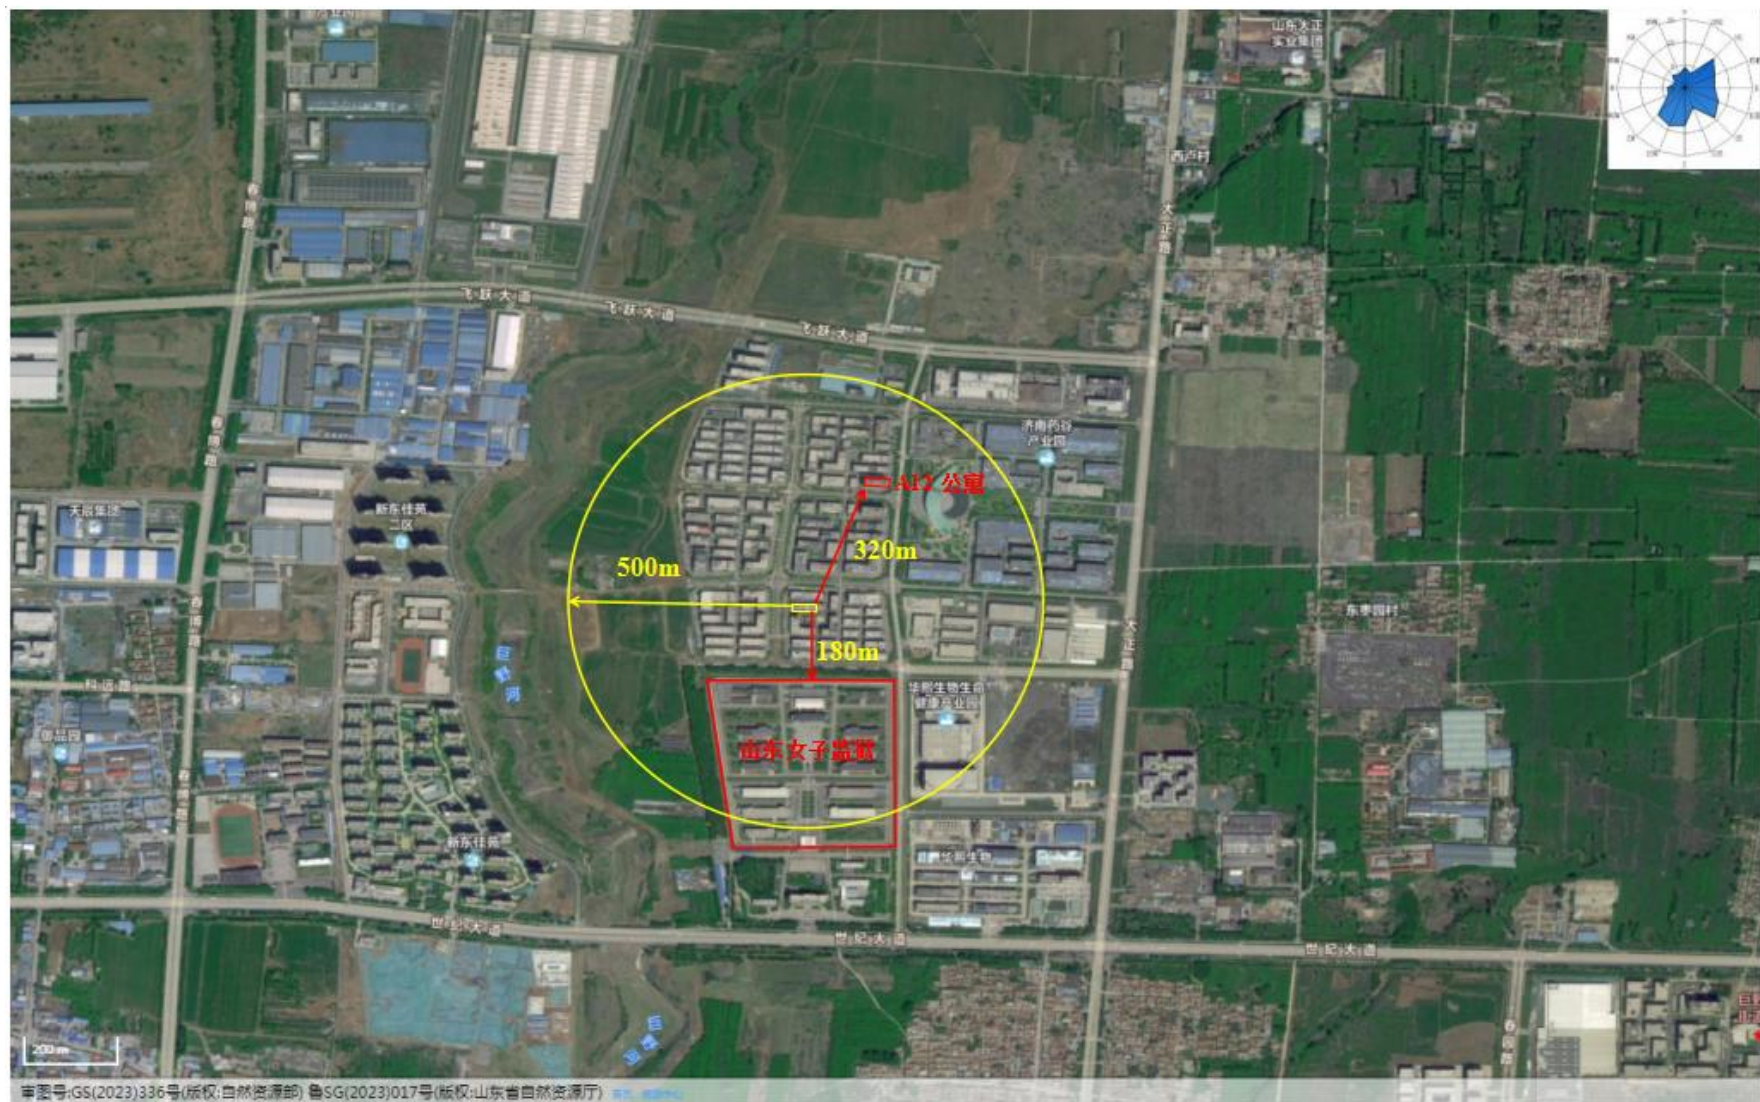

附图2 项目周边情况图

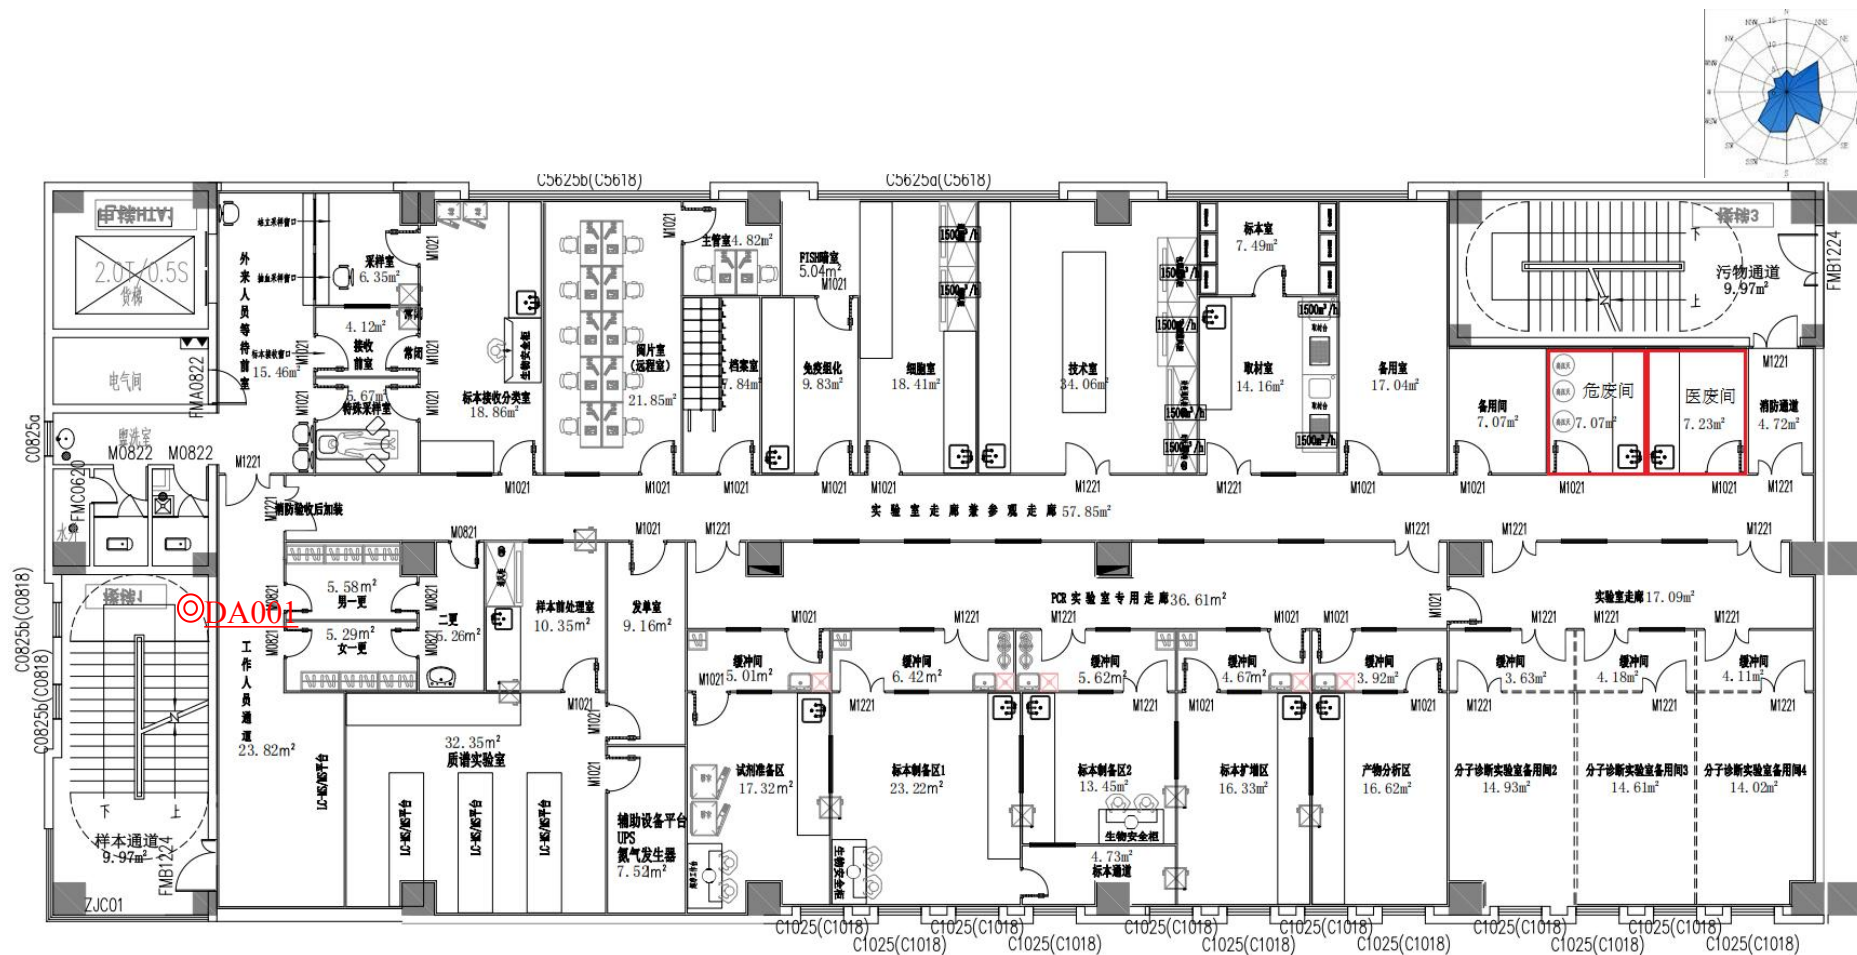

附图3 项目3层（顶层）平面布置图（1:100）