





附图1 项目地理位置图



附图2 项目周边情况图

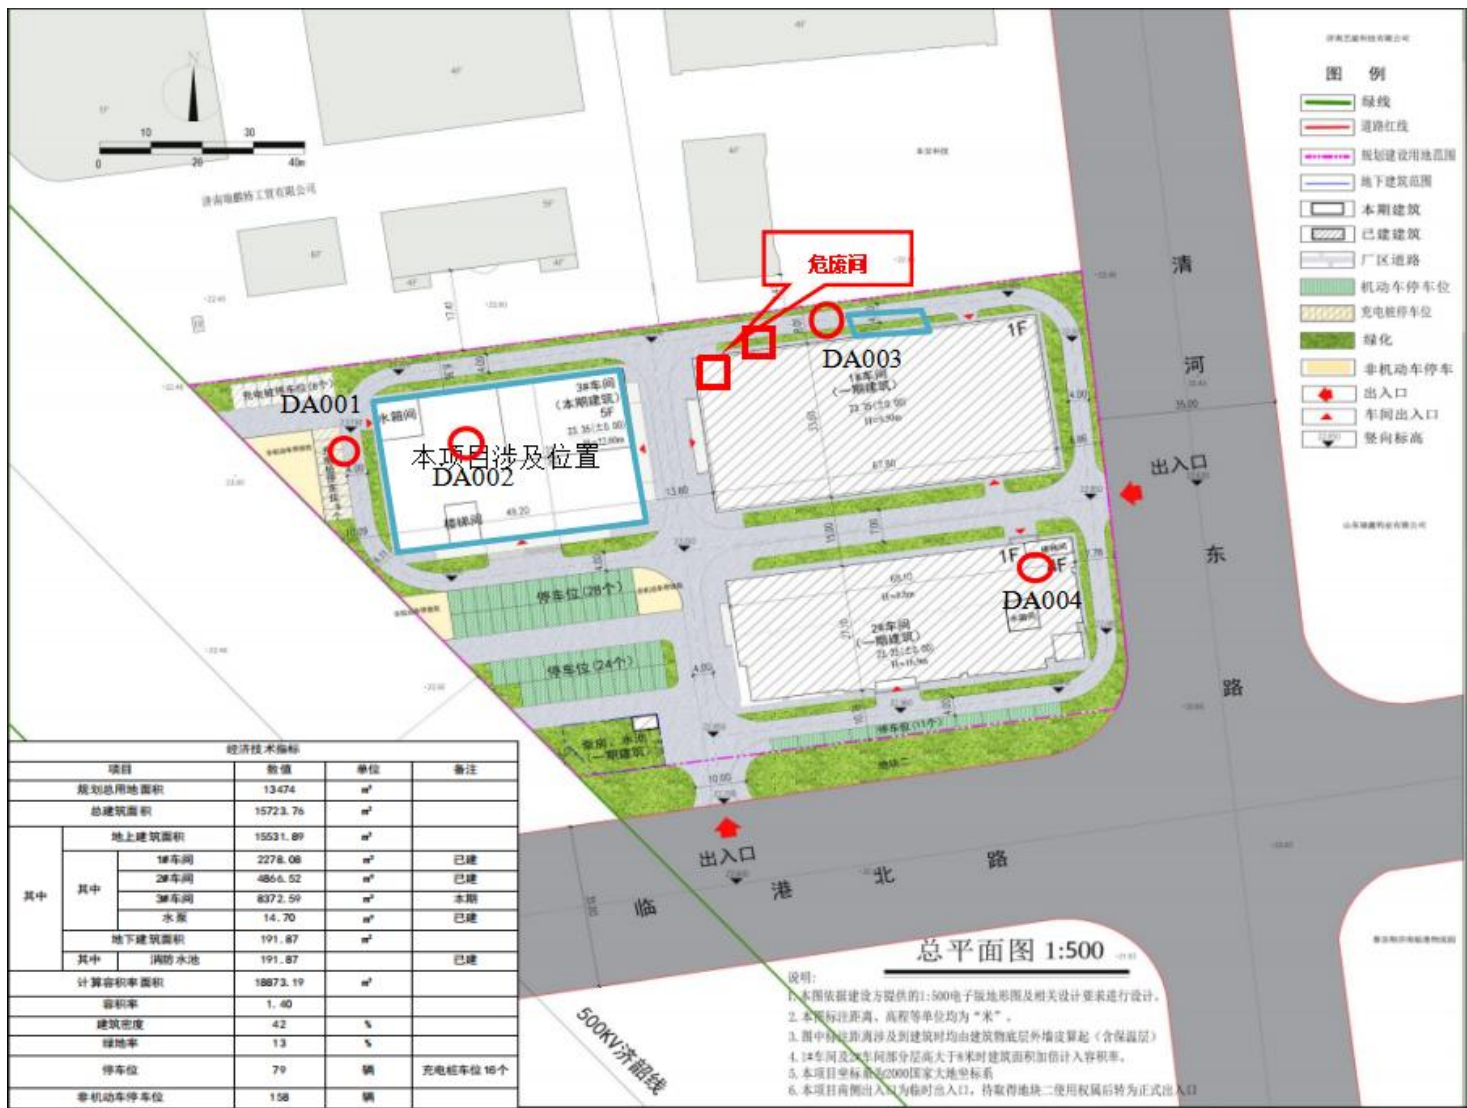

附图3-1 项目厂区平面布置图

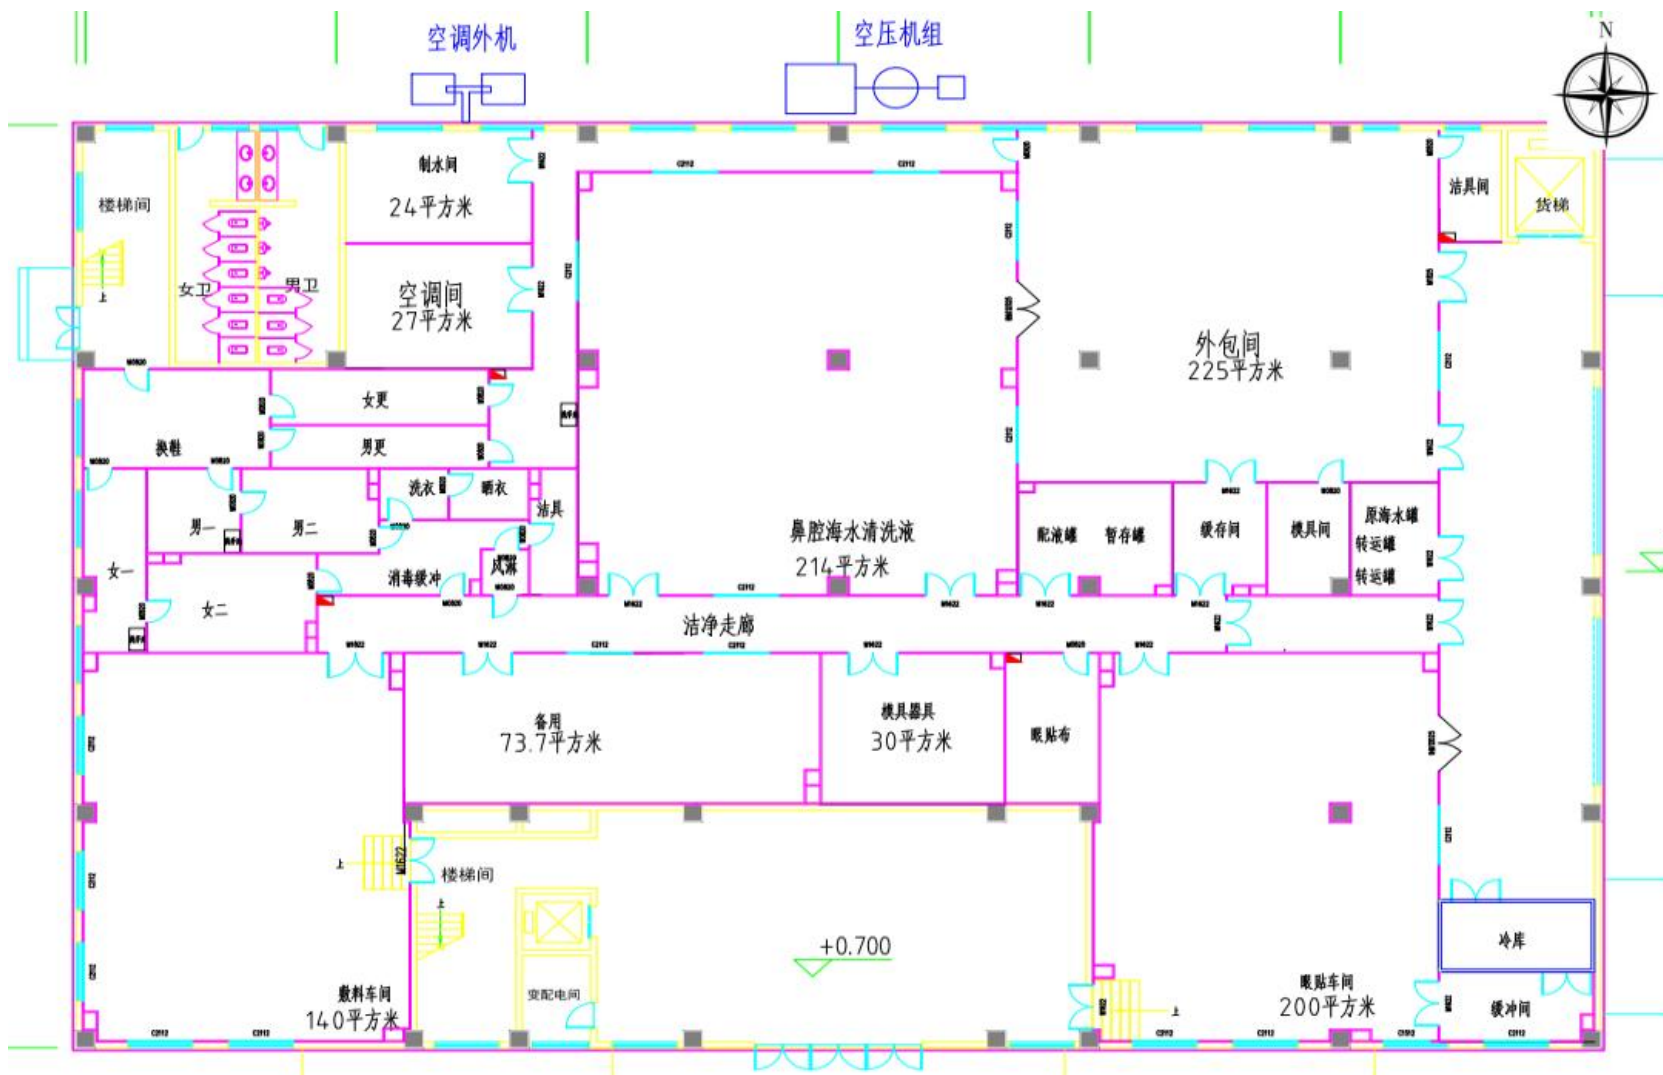

附图3-2 项目3#车间一层平面布置图 (1:100)

