



号	类	量	单	位	备

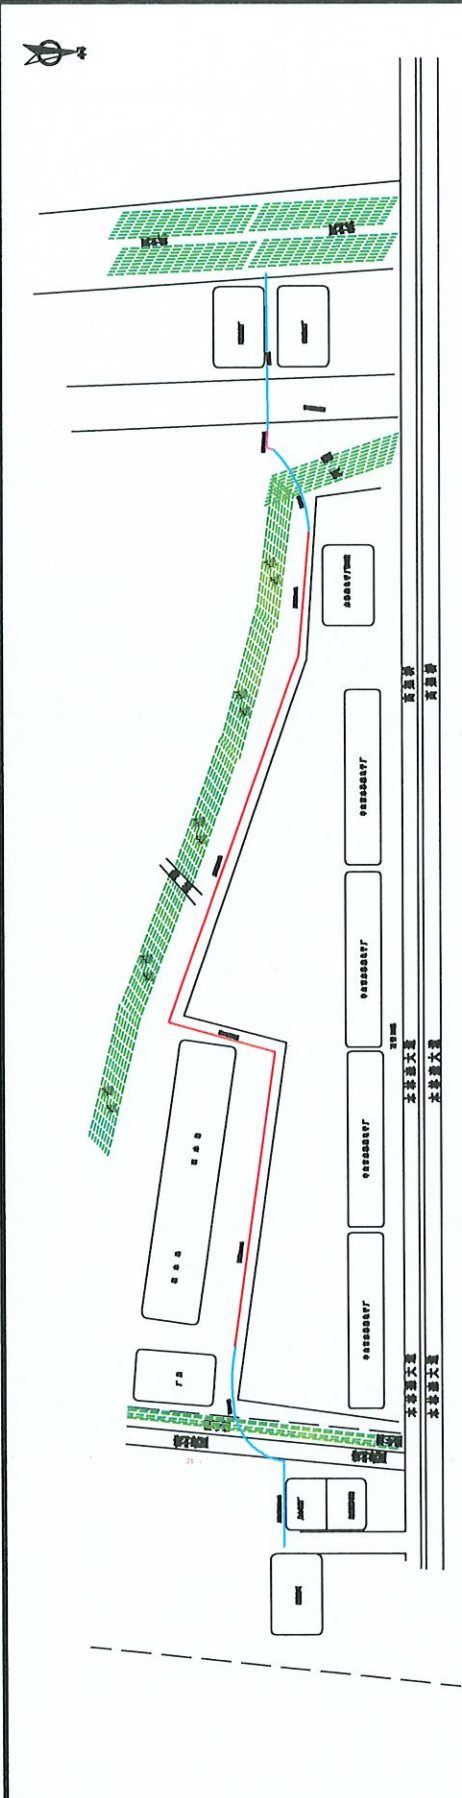

排污管道架空施工路由图

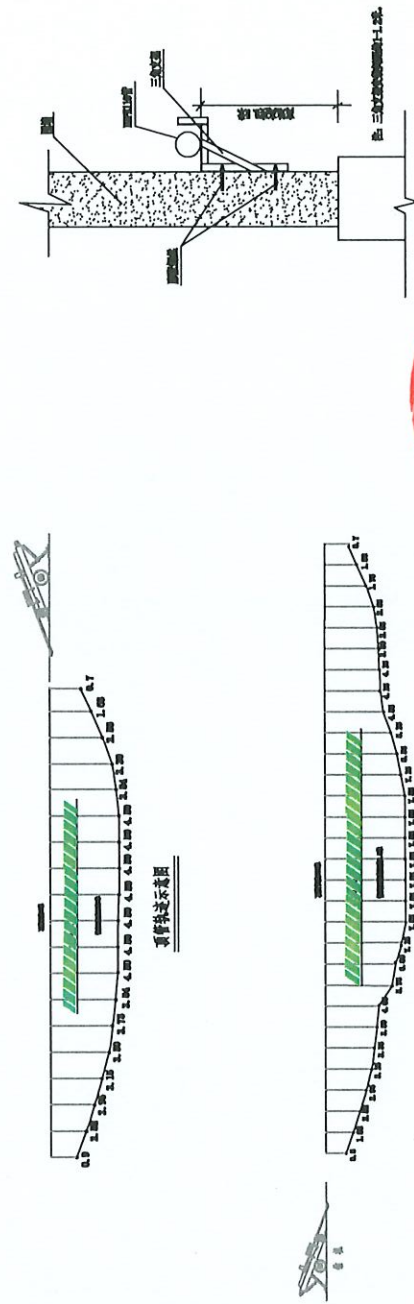

管架安装示意图

材料表

工程数量表	
名称	单位
新建110mm管	米
新建110mm管	米
新建110mm管	米
新建110mm管	米

图例	说明
—	为原管道
—	为新建管道
—	为出河渠管道
—	为混凝土路面管道
○	为新建引上管
□	为新建土路面
■	为新建土路面
■	为新建土路面



施工单位	项目名称	日期
设计单位	图号	2017.12.6
工程编号	图	比例
中山市宝隆环保科技有限公司排污管道工程		
主审	审核	设计