



图 1 地理位置图

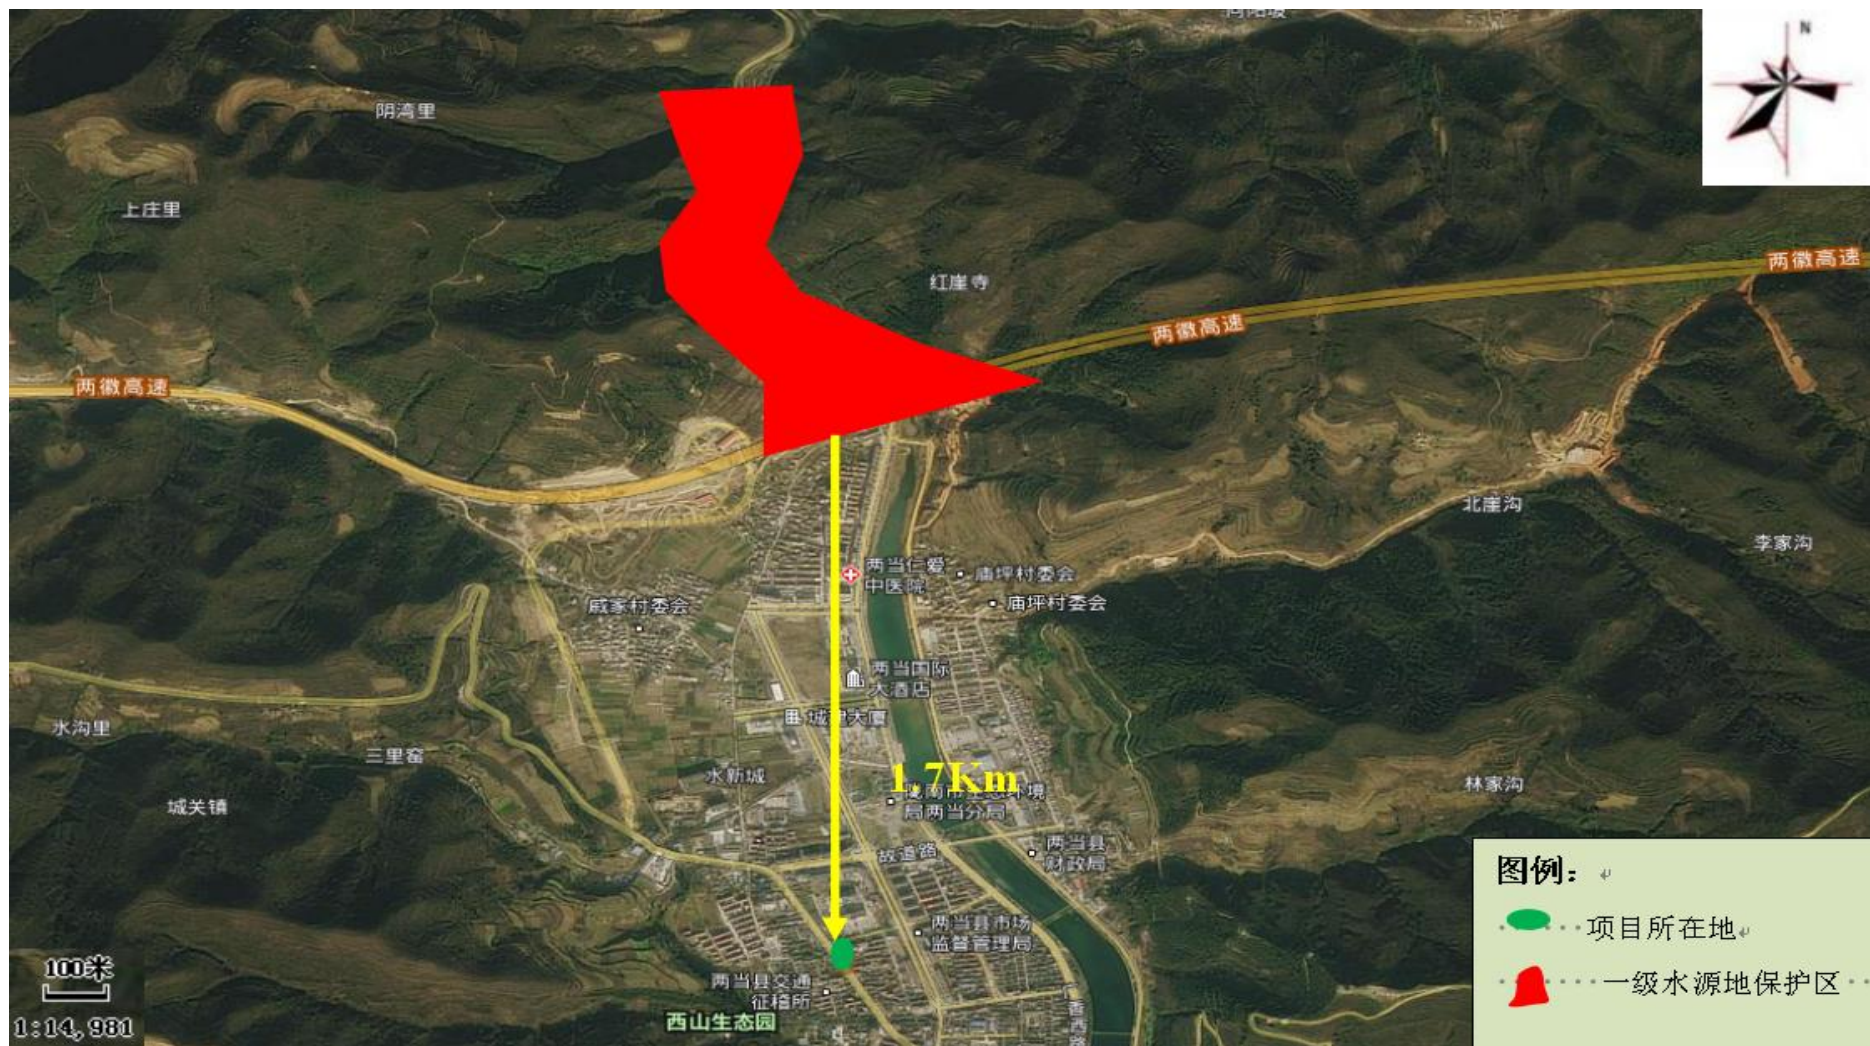


图 2 项目与两当河饮用水水源地保护区关系图



图3 四邻关系图

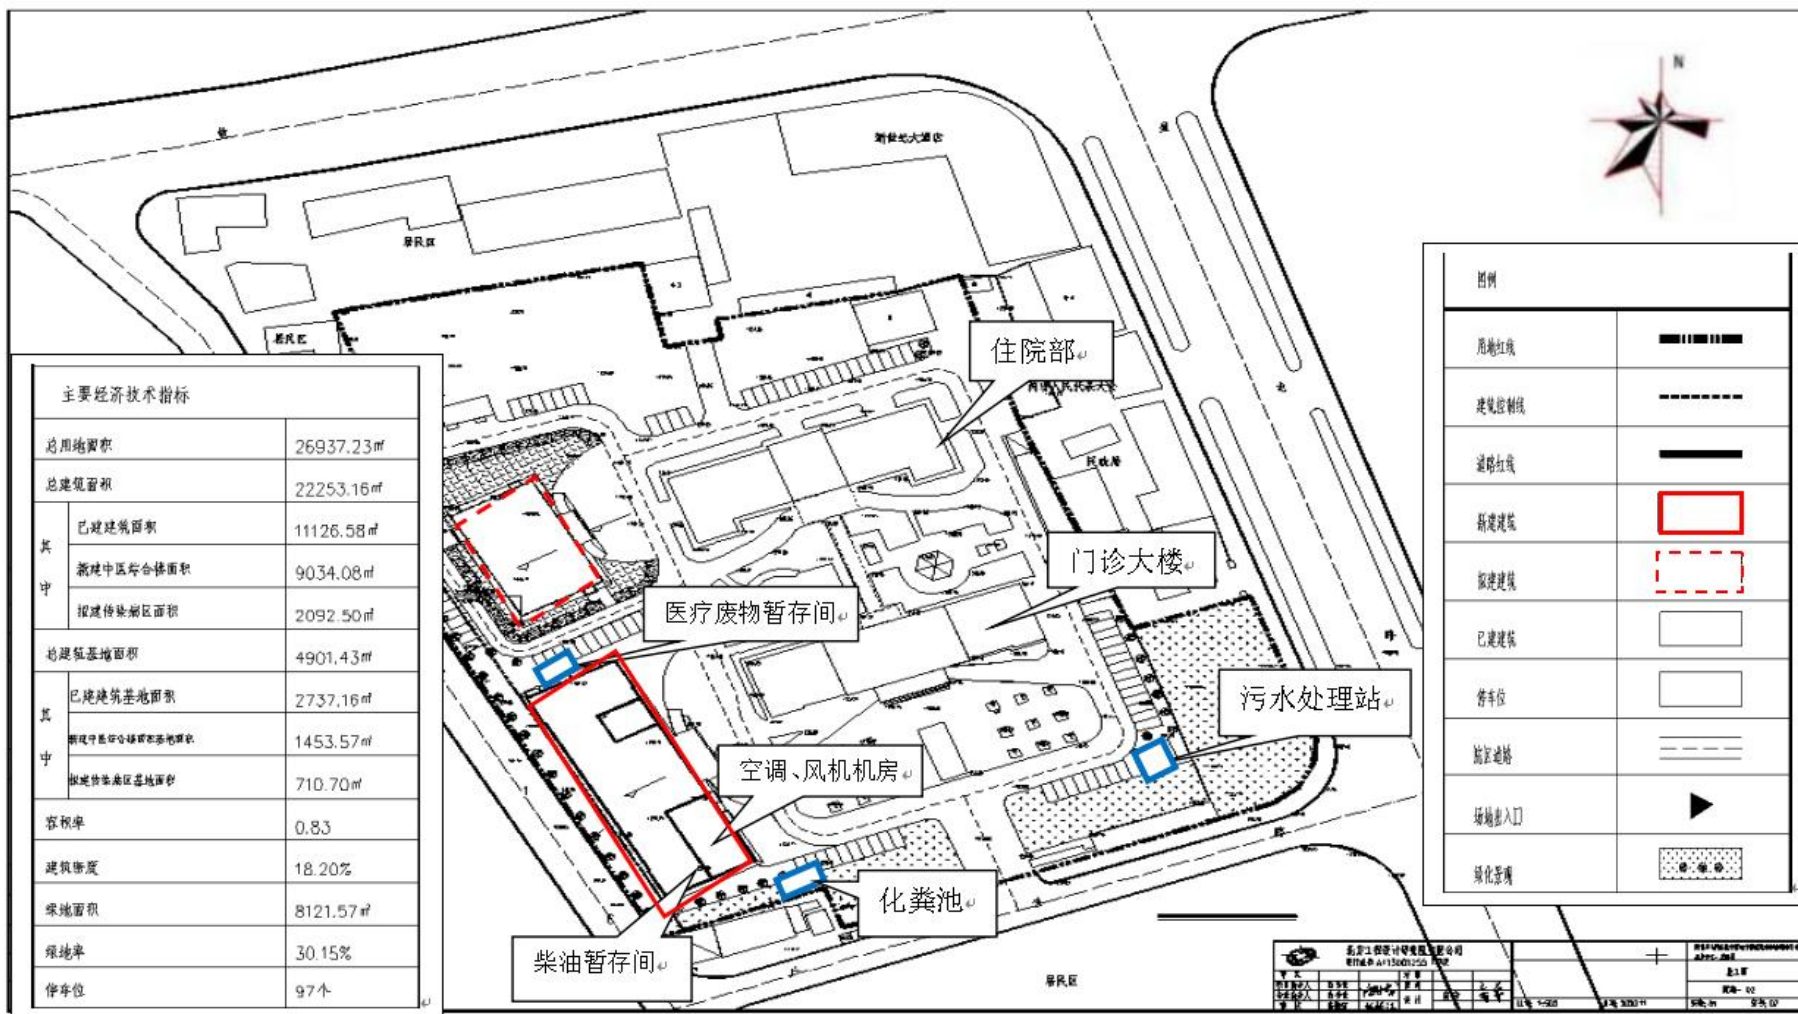


图 4 总平面布置图



图 5 监测点位布设图

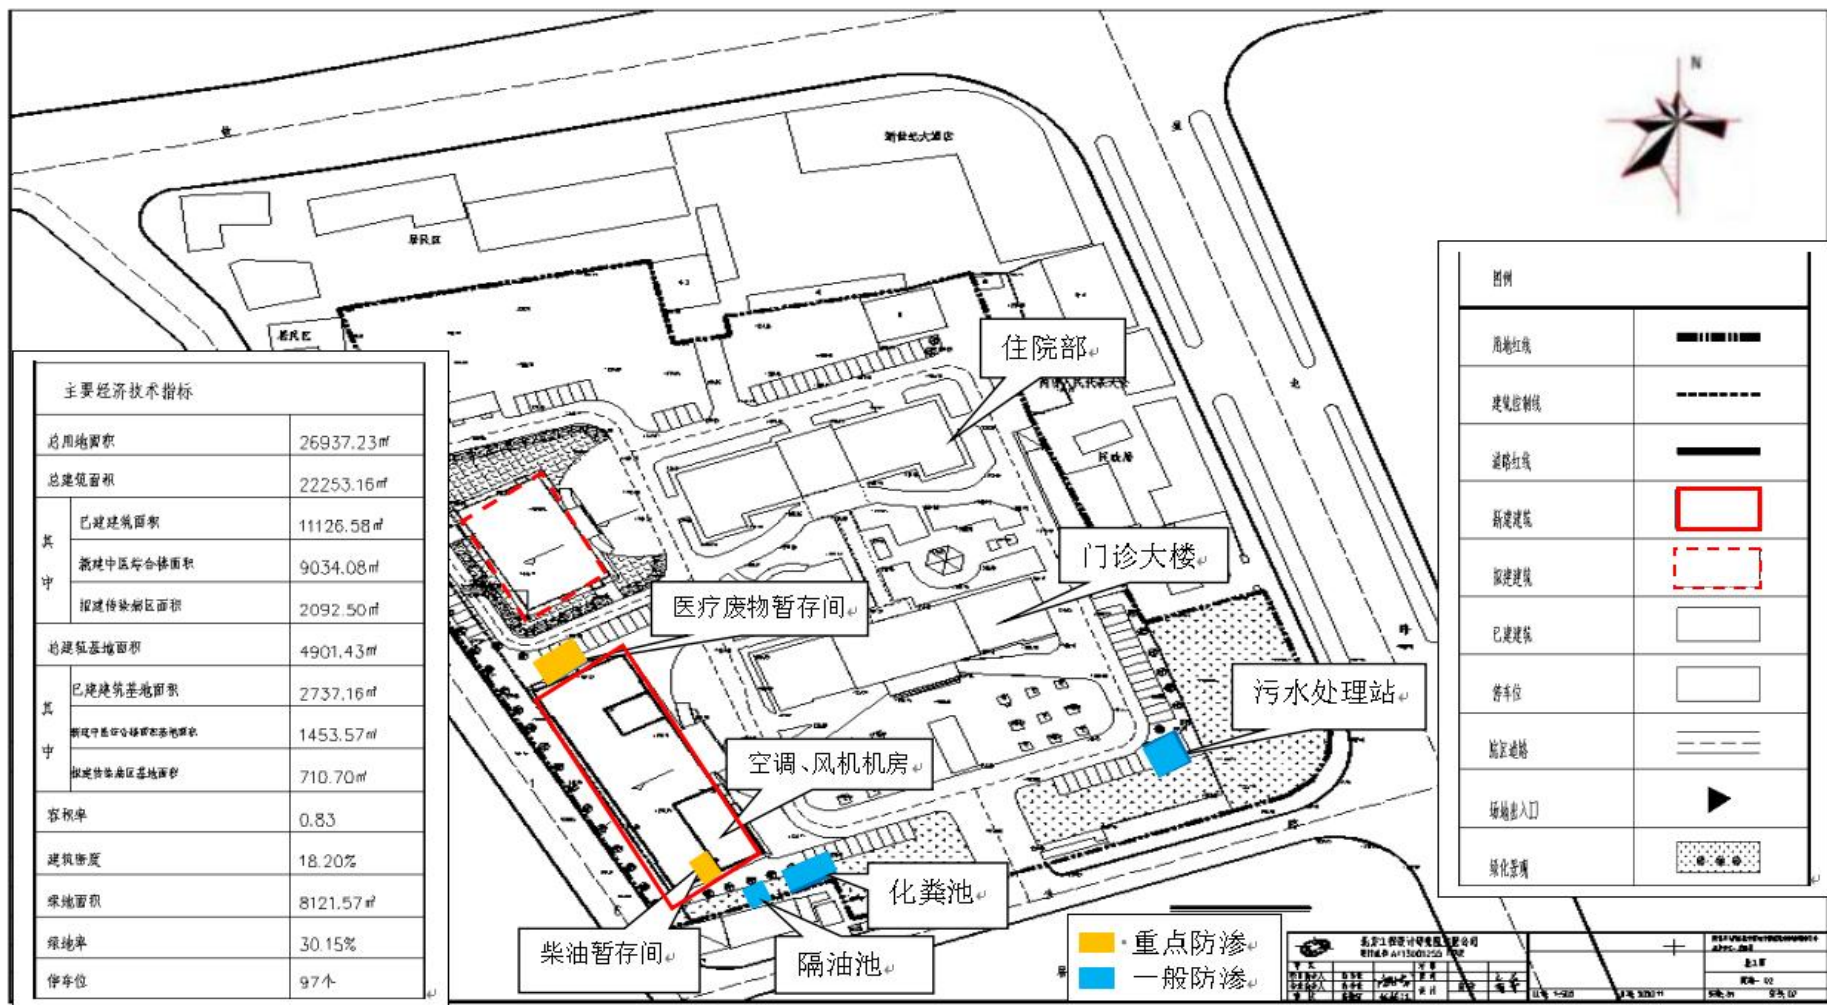


图 6 防渗分区图