



有机肥生产线及集气罩



全封闭发酵车间



成品库和原料库



布袋除尘器及排气筒



发酵车间地面防渗工作




发酵车间地面防渗工作

现状图




附图 2-1 项目地理位置图



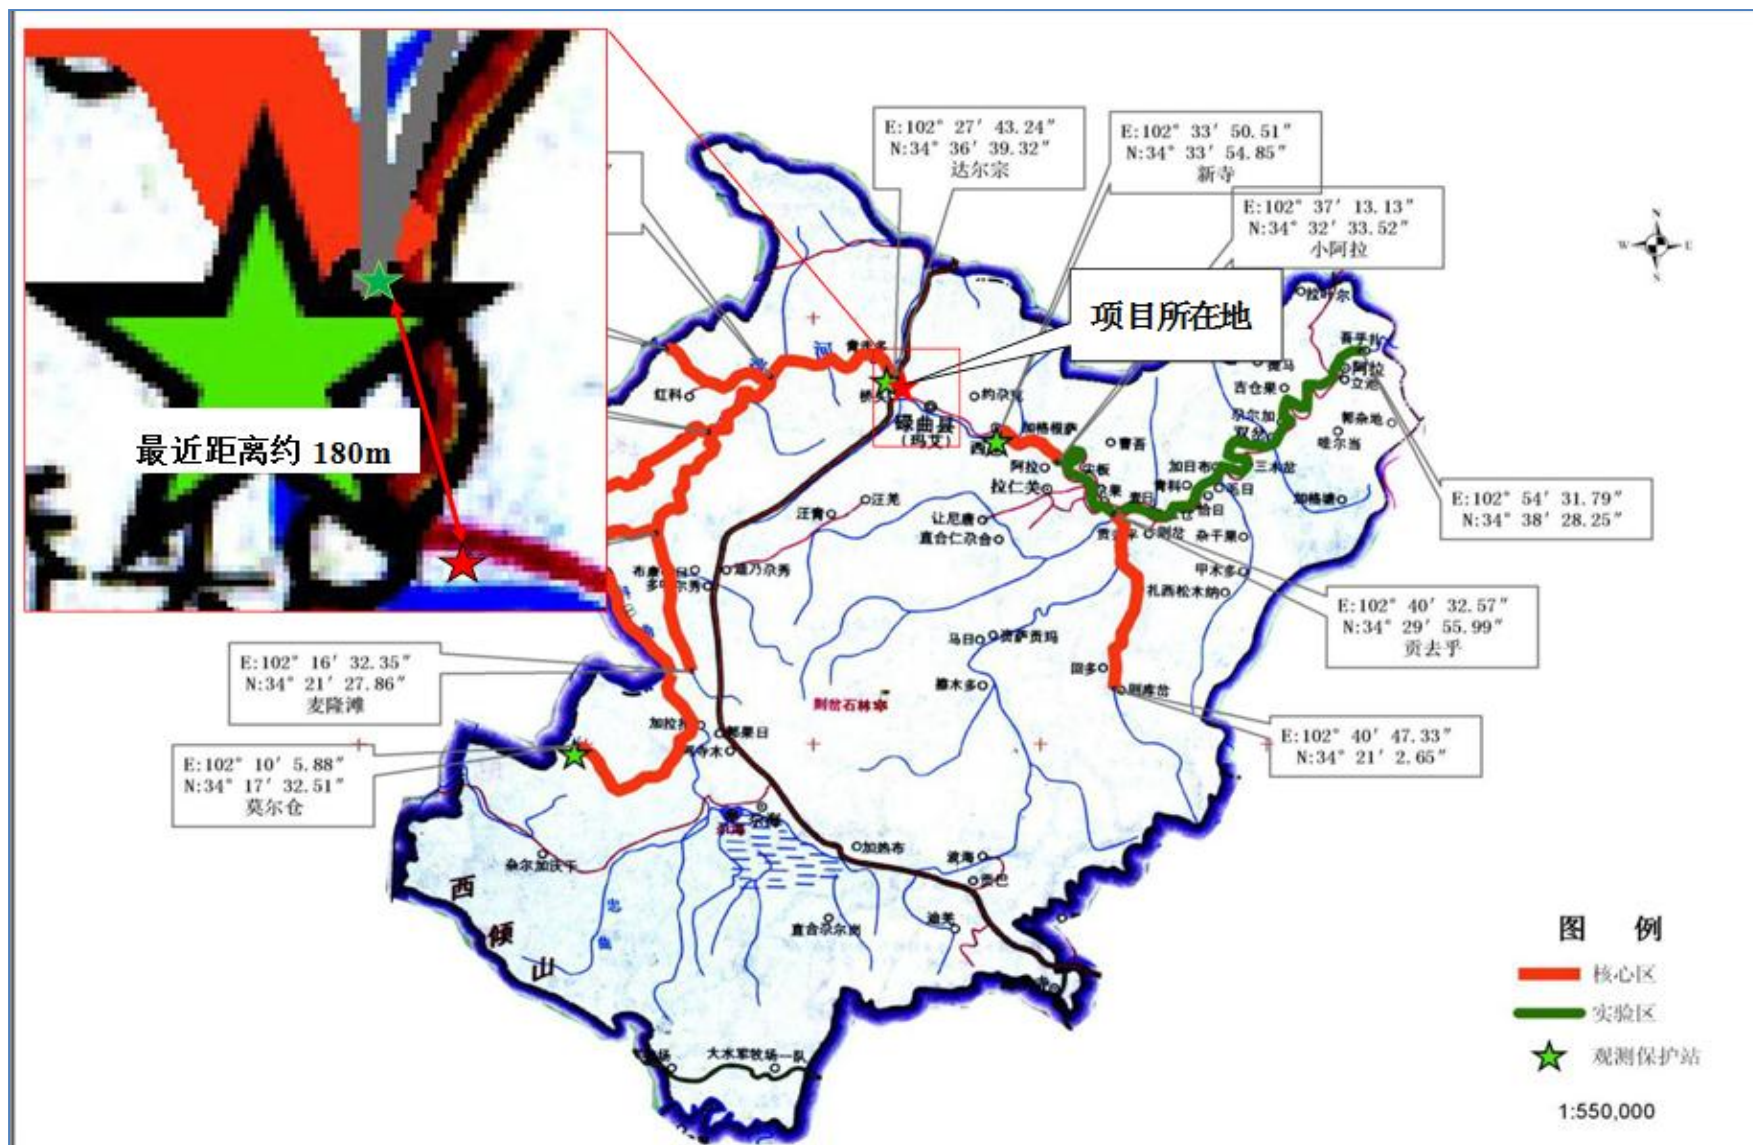


附图 2-2 本项目与洮河扁咽齿鱼国家级水产种质资源保护区位置关系



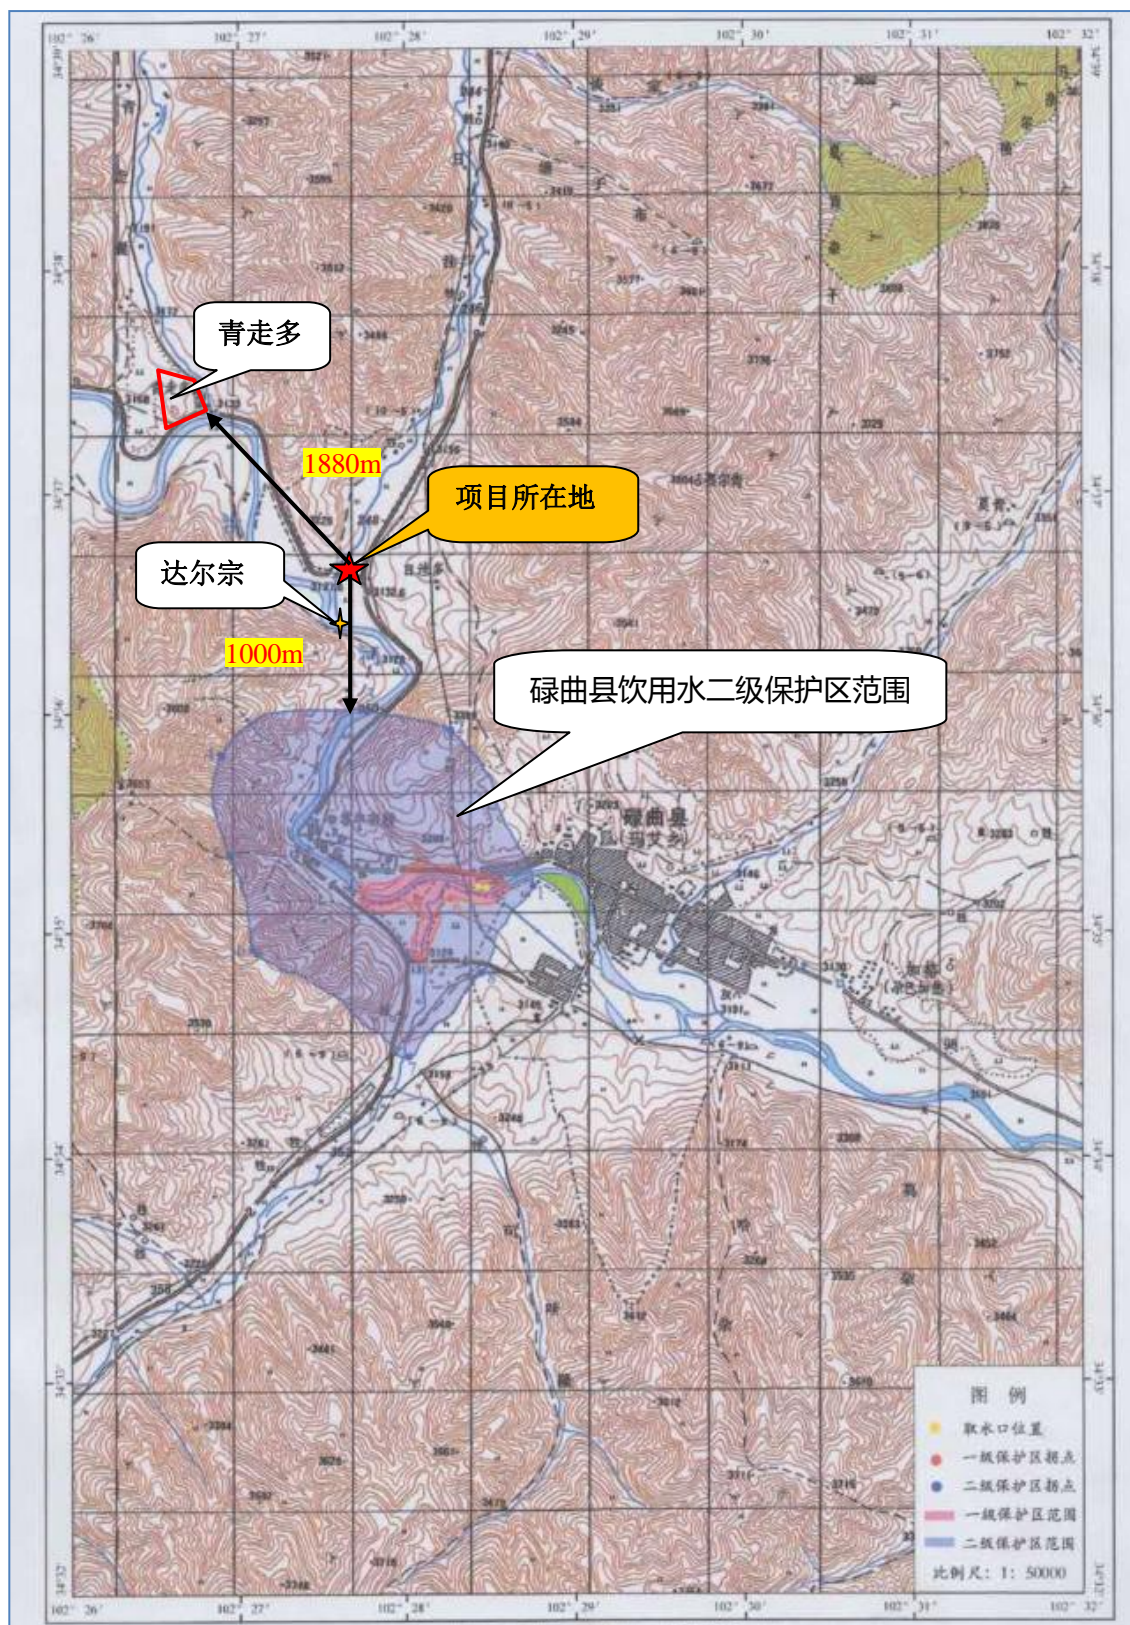

附图 2-3 本项目周围敏感点分布图

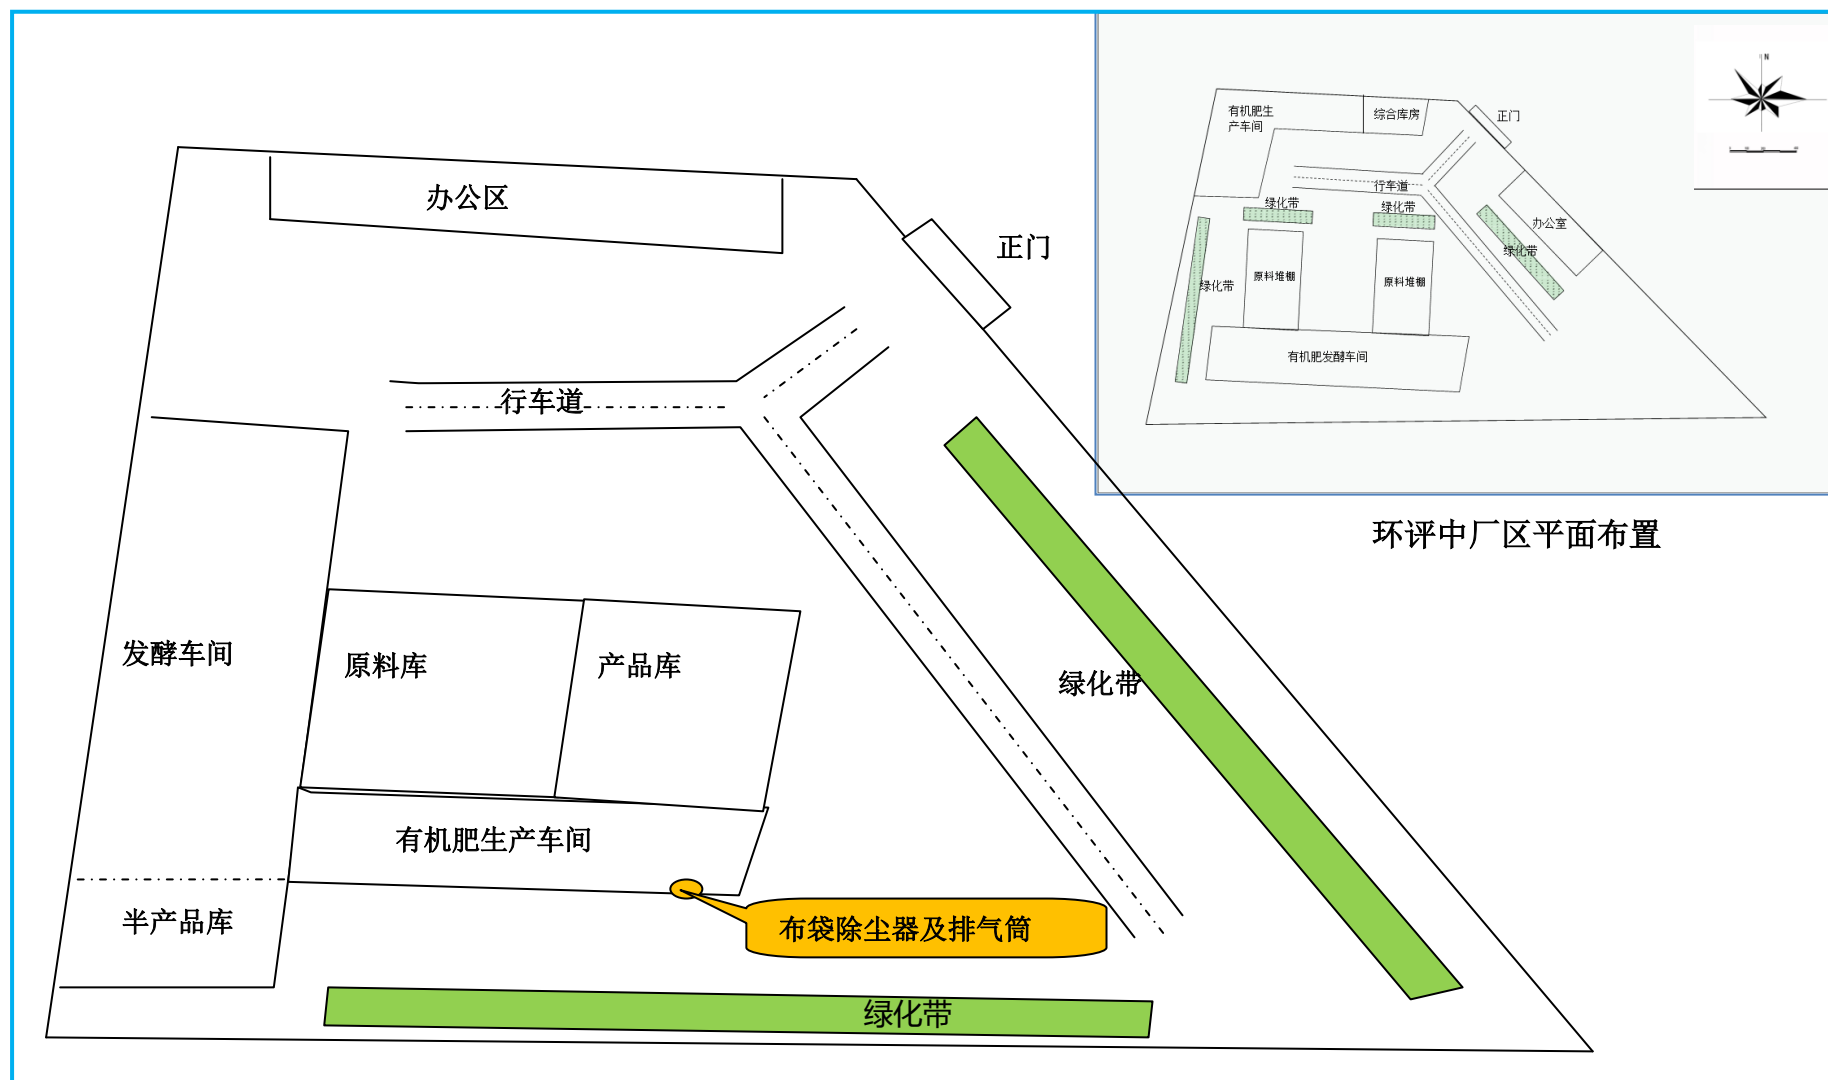

附图 2-4 本项目平面布置图与环评中厂区平面布置对比图





附图 6-1 监测点位图