




专业	实 名	签 名	日期

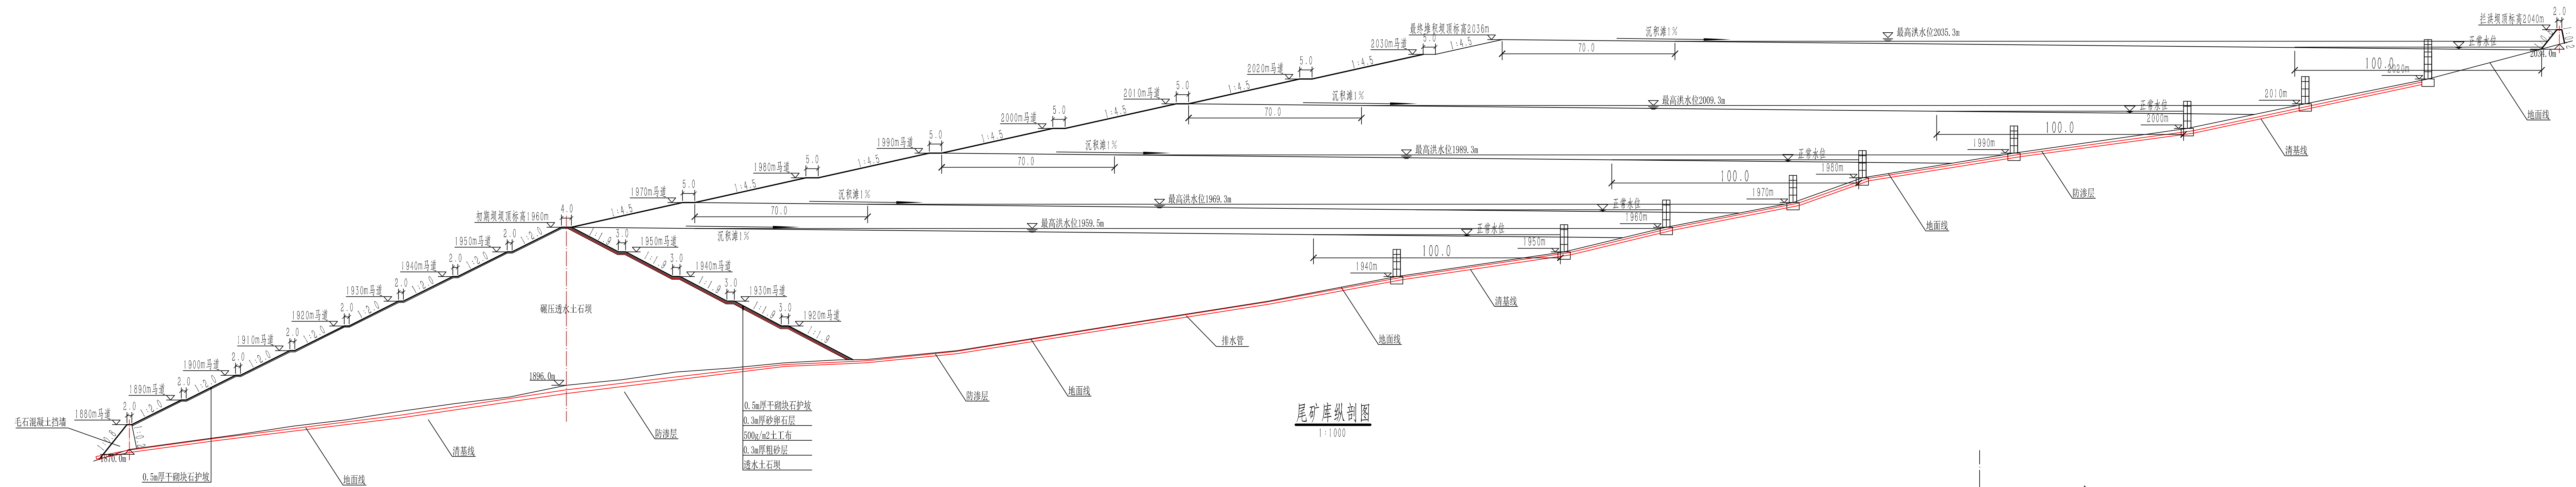


1:1000

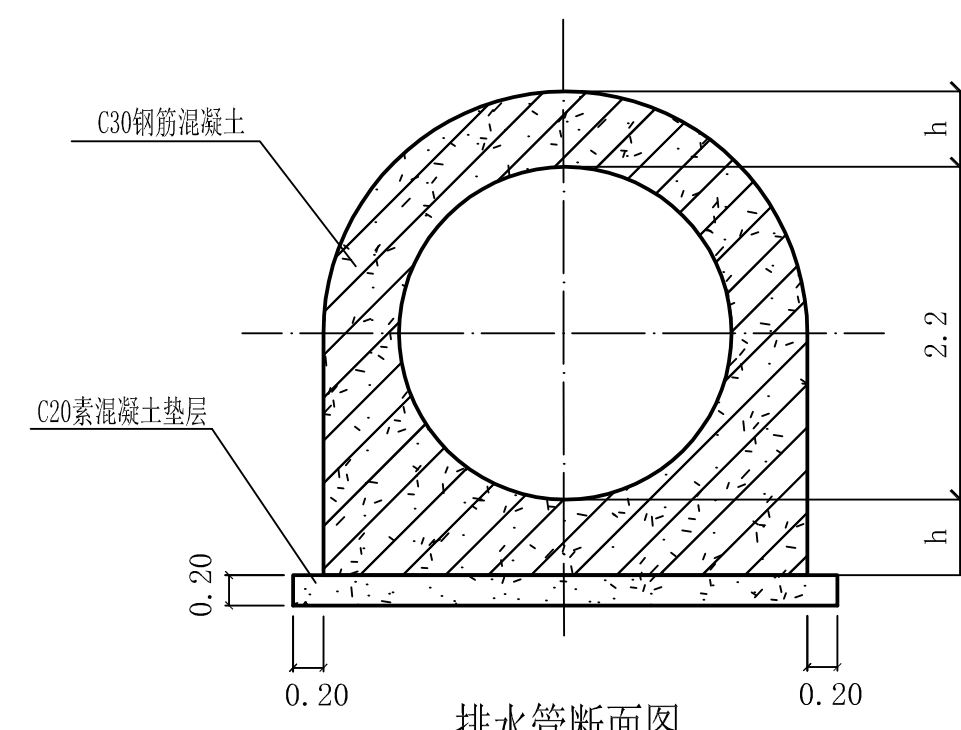


排水管断面图

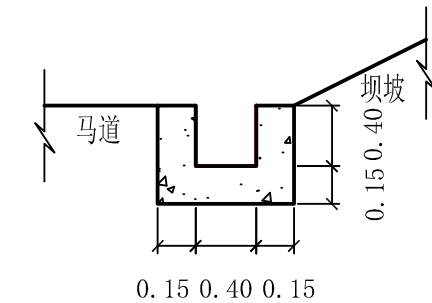


马道排水沟

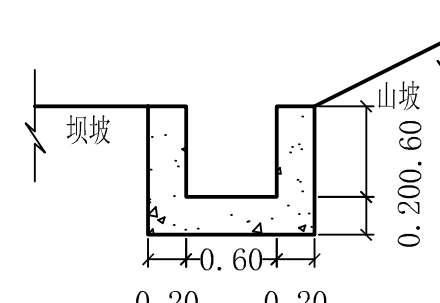


坝肩截水沟

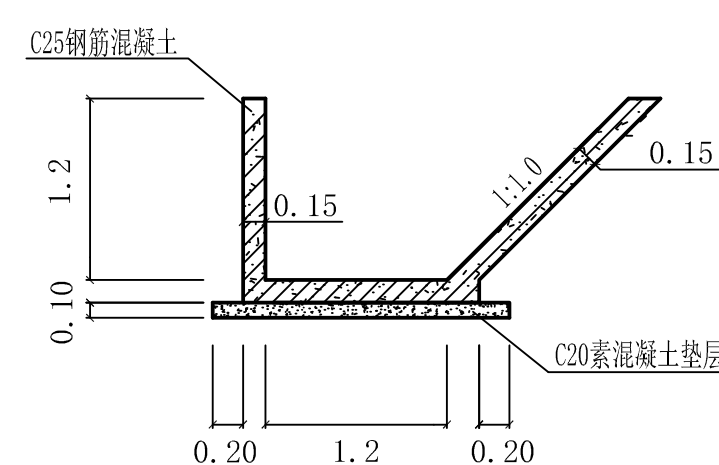

左岸清污分流截水沟断面图

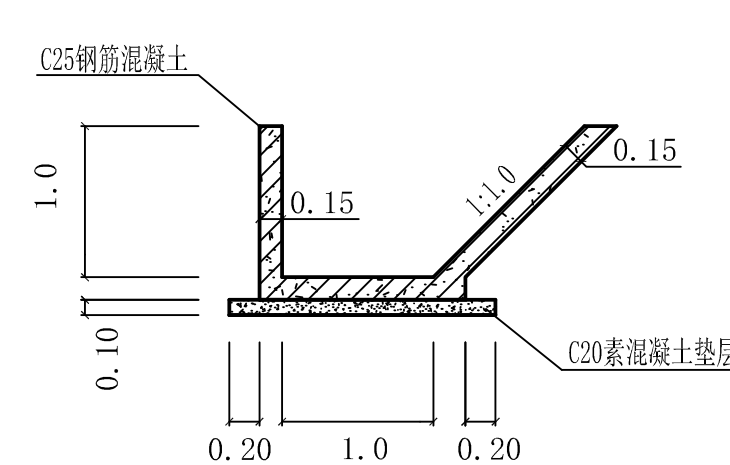


右岸清污分流截水沟断面图

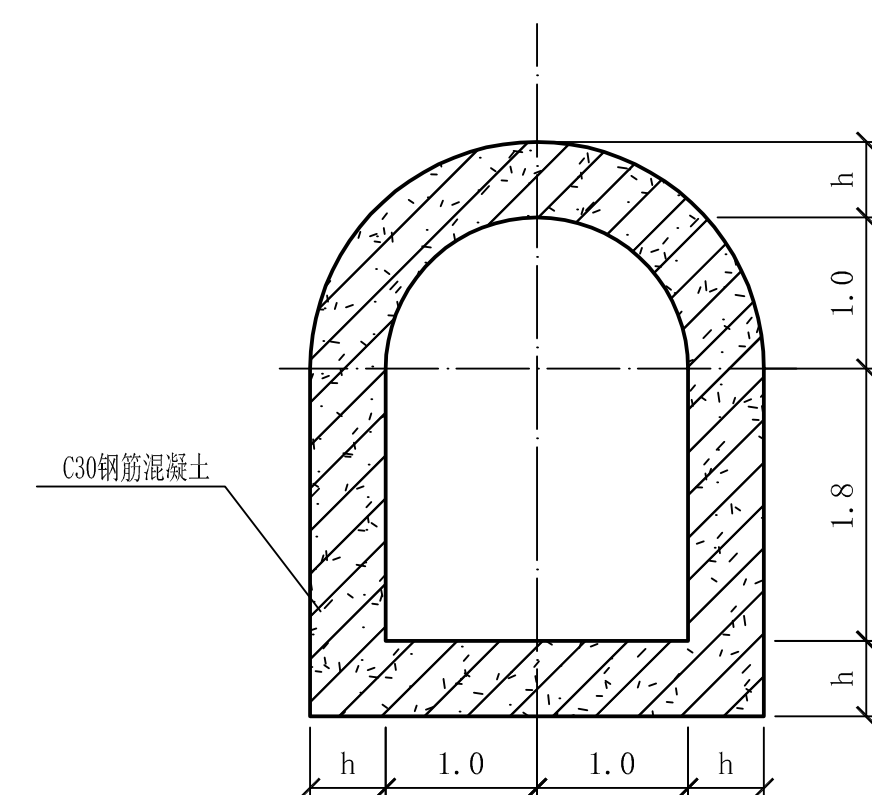

排水隧洞断面图

说明: 1. 图中尺寸均以m计, 其中h为0.3-0.5m;  
2. 本图依据1:1000地形图绘制;

 <b>兰州有色冶金设计研究院有限公司</b>				( L1630 ) 工程 所属矿业有限公司瓦沟沟2号尾矿库工程			
总设计师 院 长 审 定 设计负责人 设计 制图 制 图		汪军 赵尔圣 汪军 李辉 李辉 李辉 李辉		设计阶段 可行性研究		所属图号 L1630SQ02 日期 2024年03月16日 比例 宽图 规格 1:0 L1630SQ02-02	
尾矿库纵剖面图				昆明 专业共 4 张第 2 张			